


ØVERSIKT - SNITT SETT FRA VEST

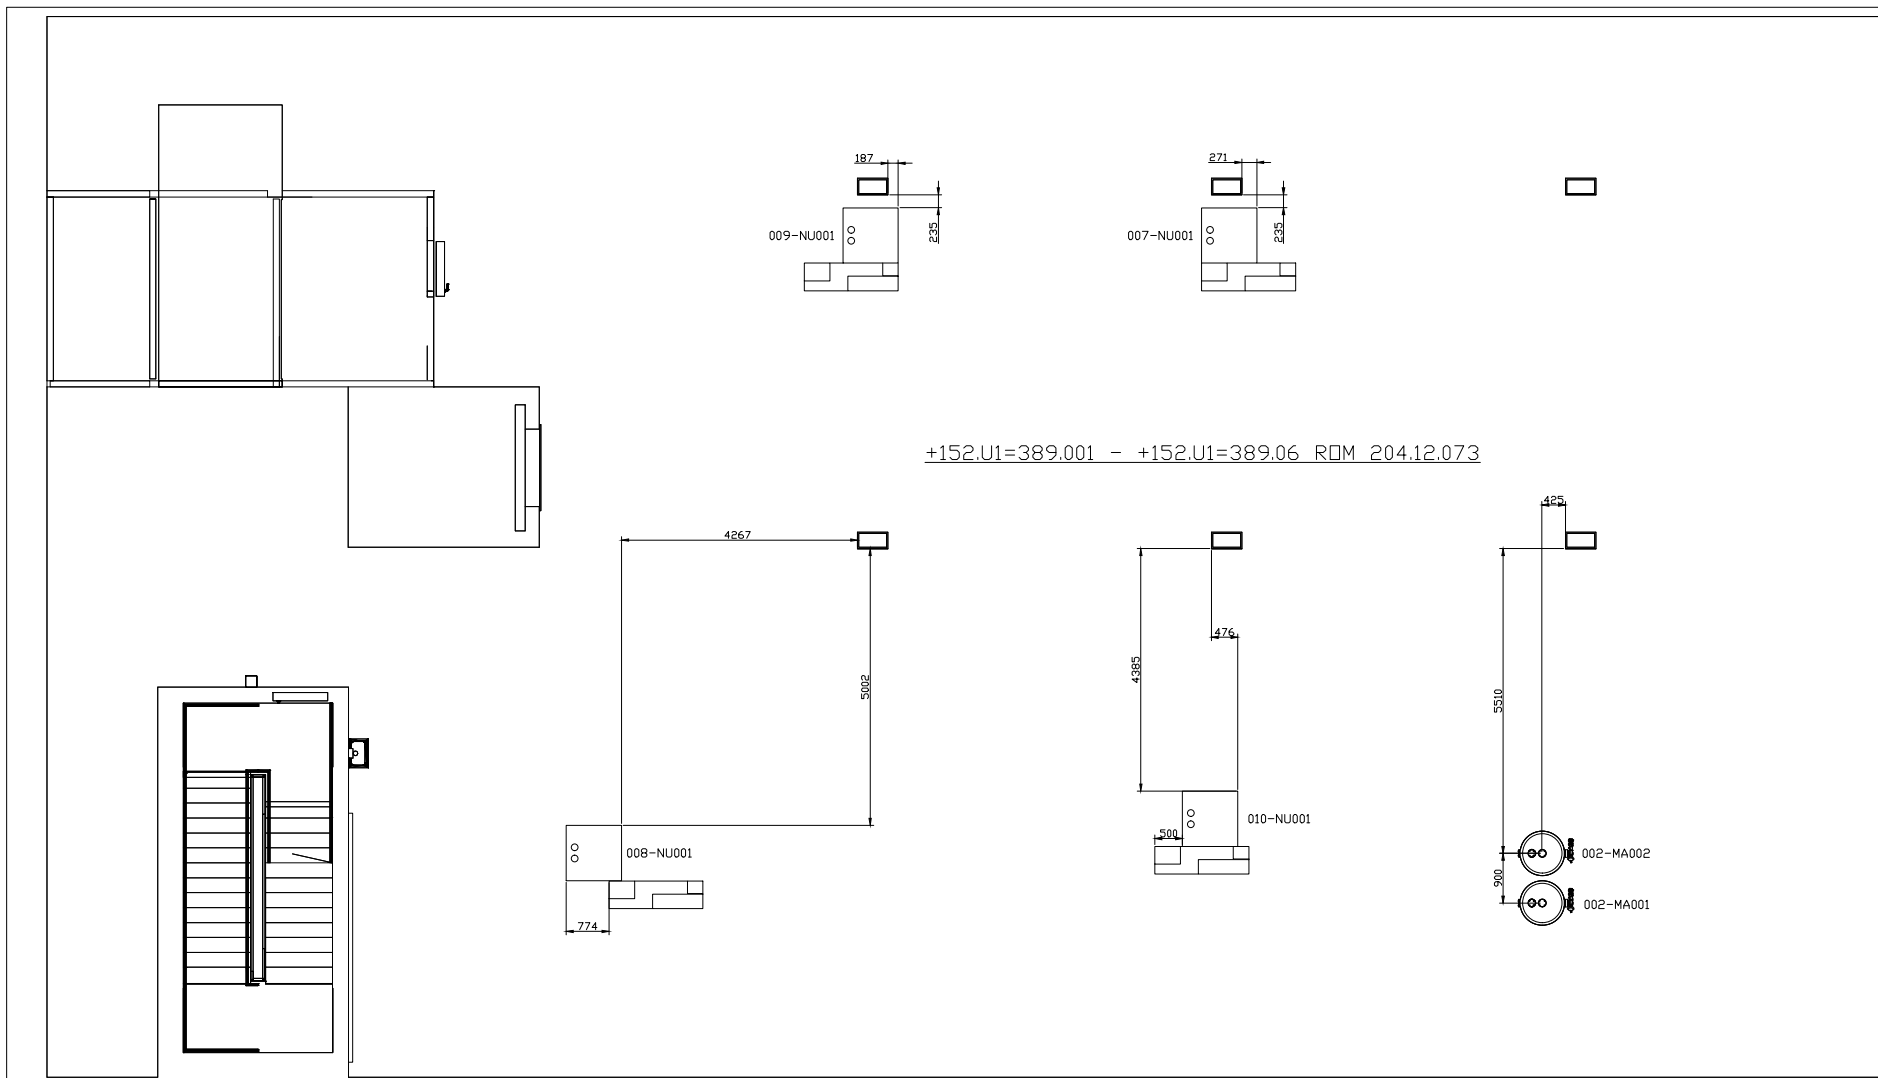

A	16.01.18	FØRSTE UTGIVELSE	MBS	MR	MR
REV:	DATE:	REVISJONSBEKRIVELSE:	TEGNET:	KONTR:	GODKJ:
DENNE TEGNINGEN TILHØRER STERNER AS, OG KAN IKKE KOPIERES DISTRIBUERES ELLER BRUKES PÅ ANNEN MÅTE UTEN SKRIFTLIG TILLATELSE.					
PROSJEKT:			STATUS:		
1000501 CAMPUS ÅS SLP K654					
TEGNINGSNUMMER:			REVISJON:		
54051-GA-001-01-A			A		
TEGNINGSNAVN:					
ARRANGEMENT ROM 204.12.073					
KUNDE: STATSBYGG					
ARK:	A1	SKALA: 1/50			



1

2

3

4


5

6

7


8

DVERSIKT - SETT DVENFRA

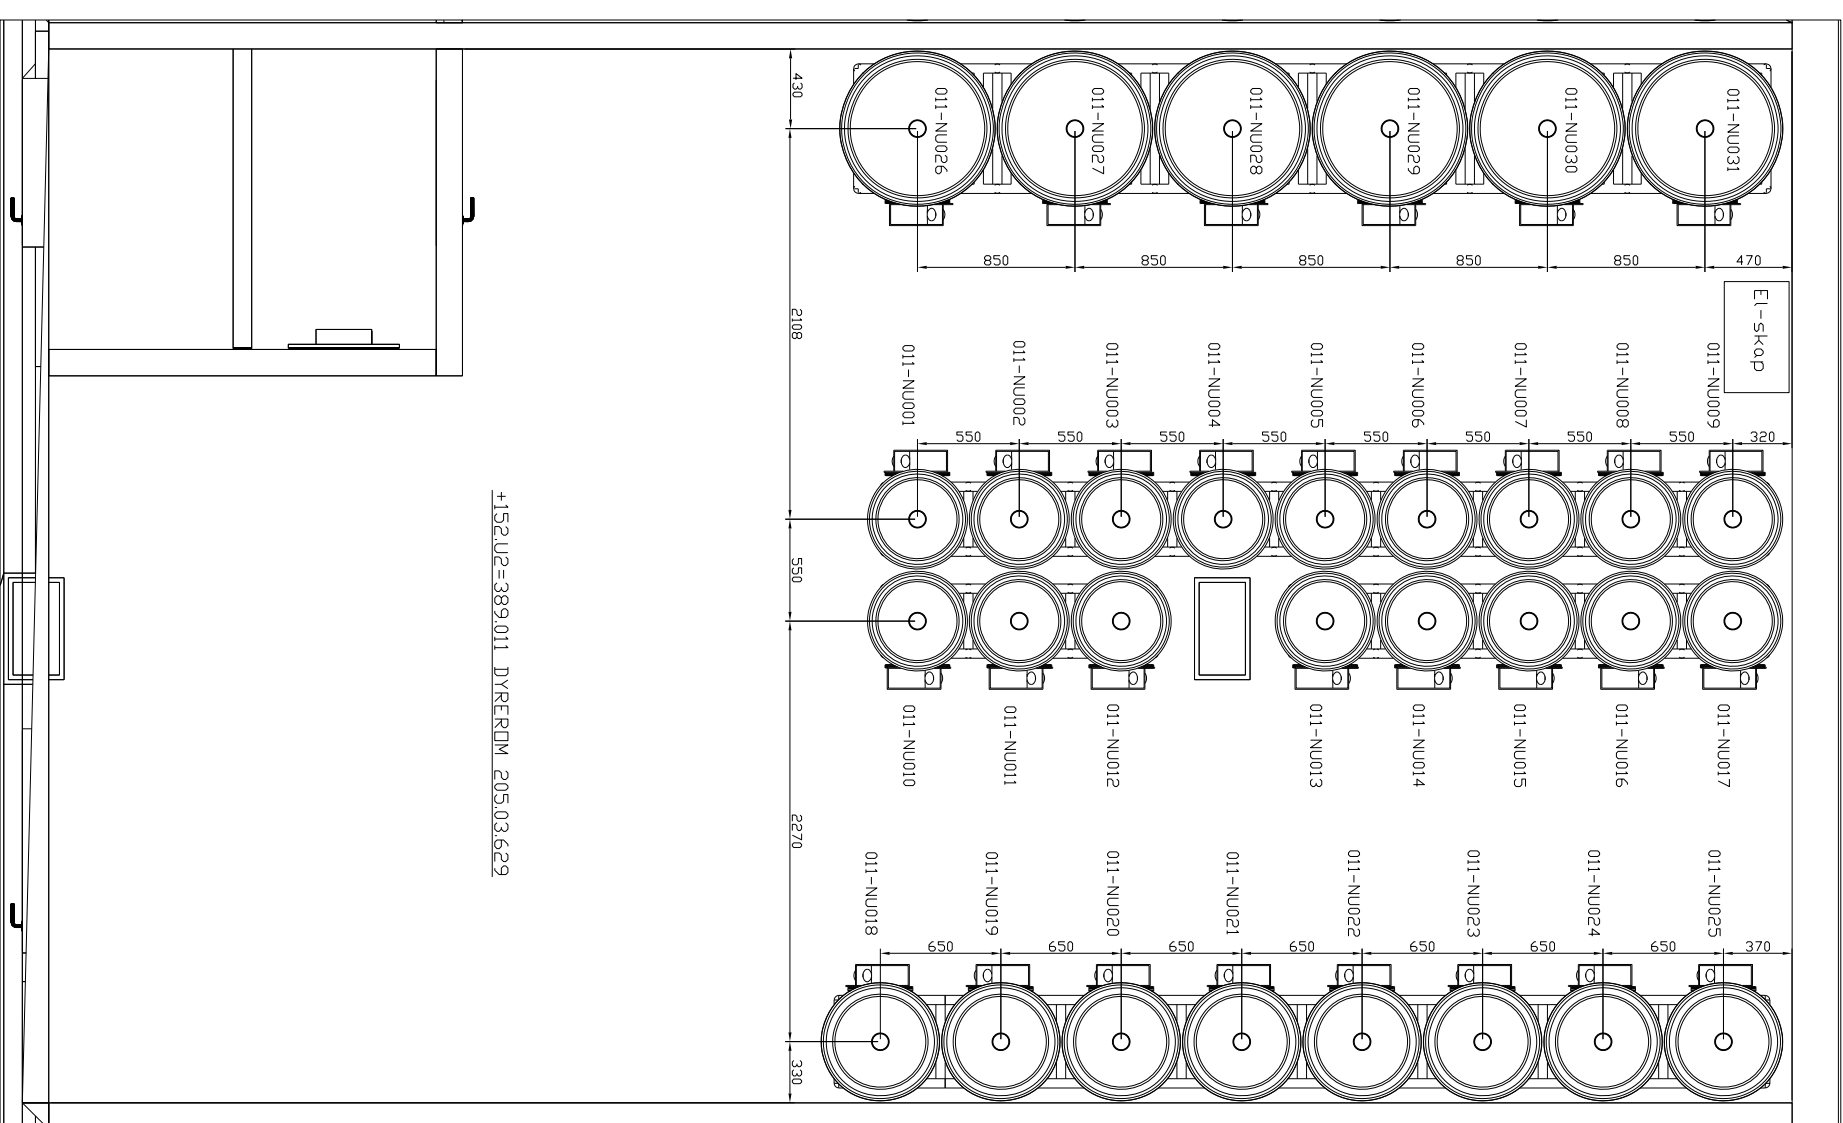


+152.U2=389.011 DYRERUM 205.03.629

DVERSIKT - ISOMETRISK

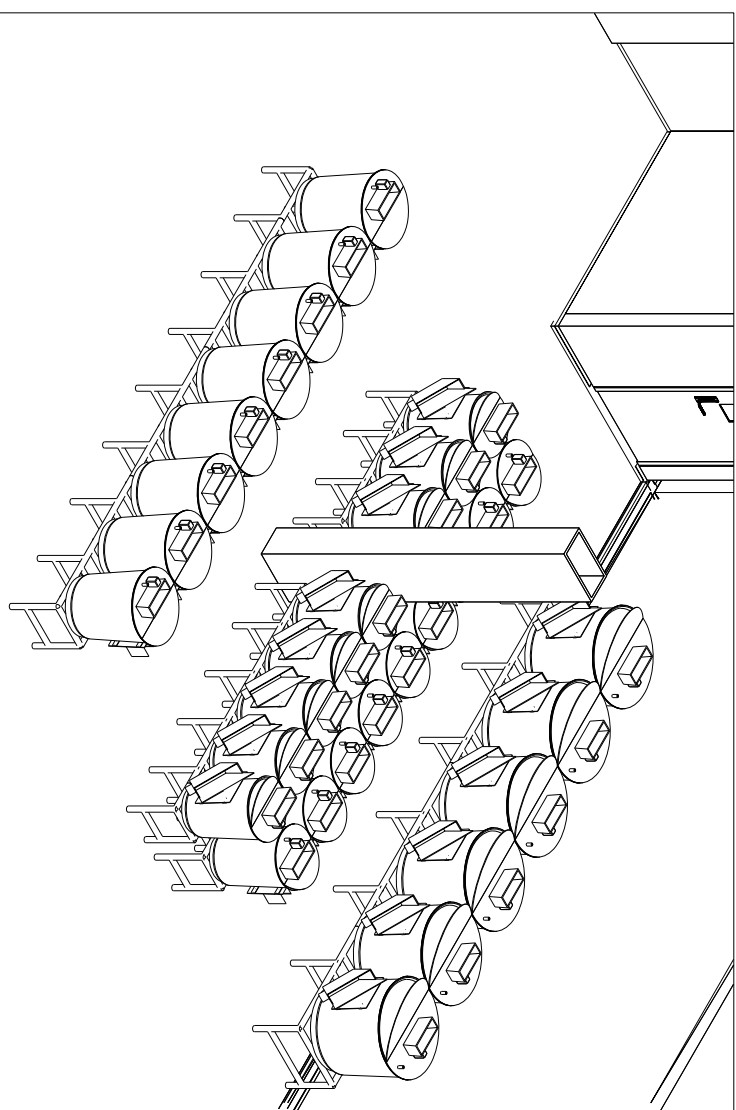

SNITT - SETT FRA VEST

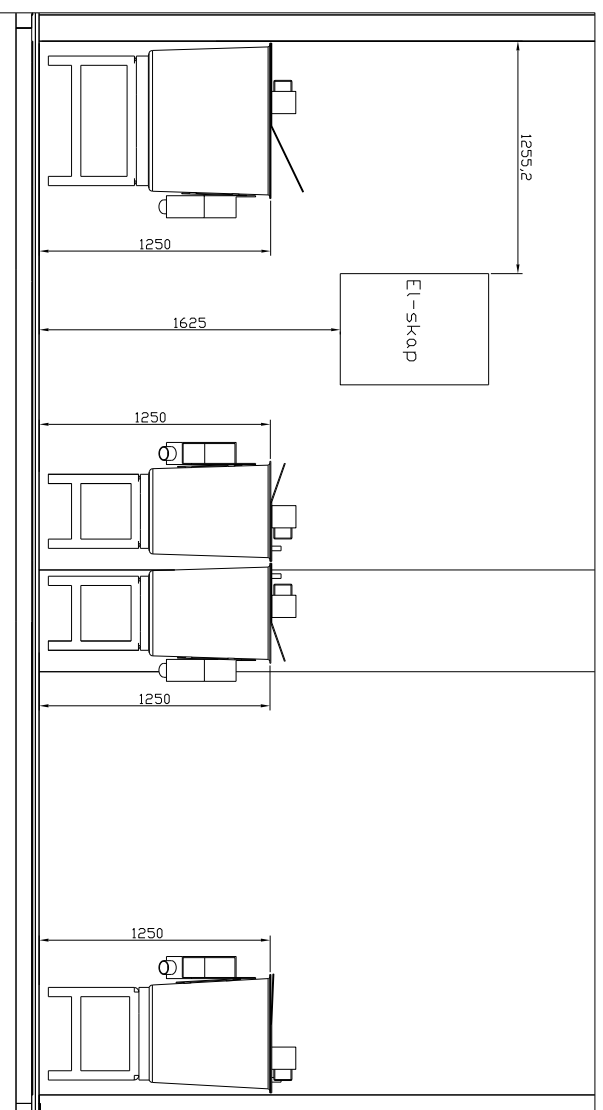


Alle kar heves (stativ forlenges) med 50 mm for å få plass til veskels mellom U2/U3. Dette gjelder for K1, K2, og K3.


C	06.09.19 KAR (STATIV) HEVES PGA VESKELAS	MR	MR	MR
B	06.06.18 INGEN ENDRING	MBS	MR	MR
A	16.01.18 FØRSTE UTGIVELSE	MBS	MR	MR
REV:	DATO:	REVISJONSBEKRÆFTELSE:	TEGNET:	KONTR:
			GDDKJ:	
DENNE TEIENGEN TILHØRER STERNER AS, OG KAN IKKE KOPIERES, DISTRIBUERES ELLER BRUKES PÅ ANNEN MÅTE UTEN SKRIFTLIG TILLATELSE.				
PROSJEKT: STATUS:				
1000501 CAMPUS AS SLP K654				
TEIENGSNUMMER: 54051-GA-011-01-C			REVISION: B	
TEIENGSNAVN: ARRANGEMENT ROM 205.03.629				
KUNDE: STATSBYGG				
ARK:	A1	SKALA:	1/20	




DVERSIKT - SETT DVENFRA

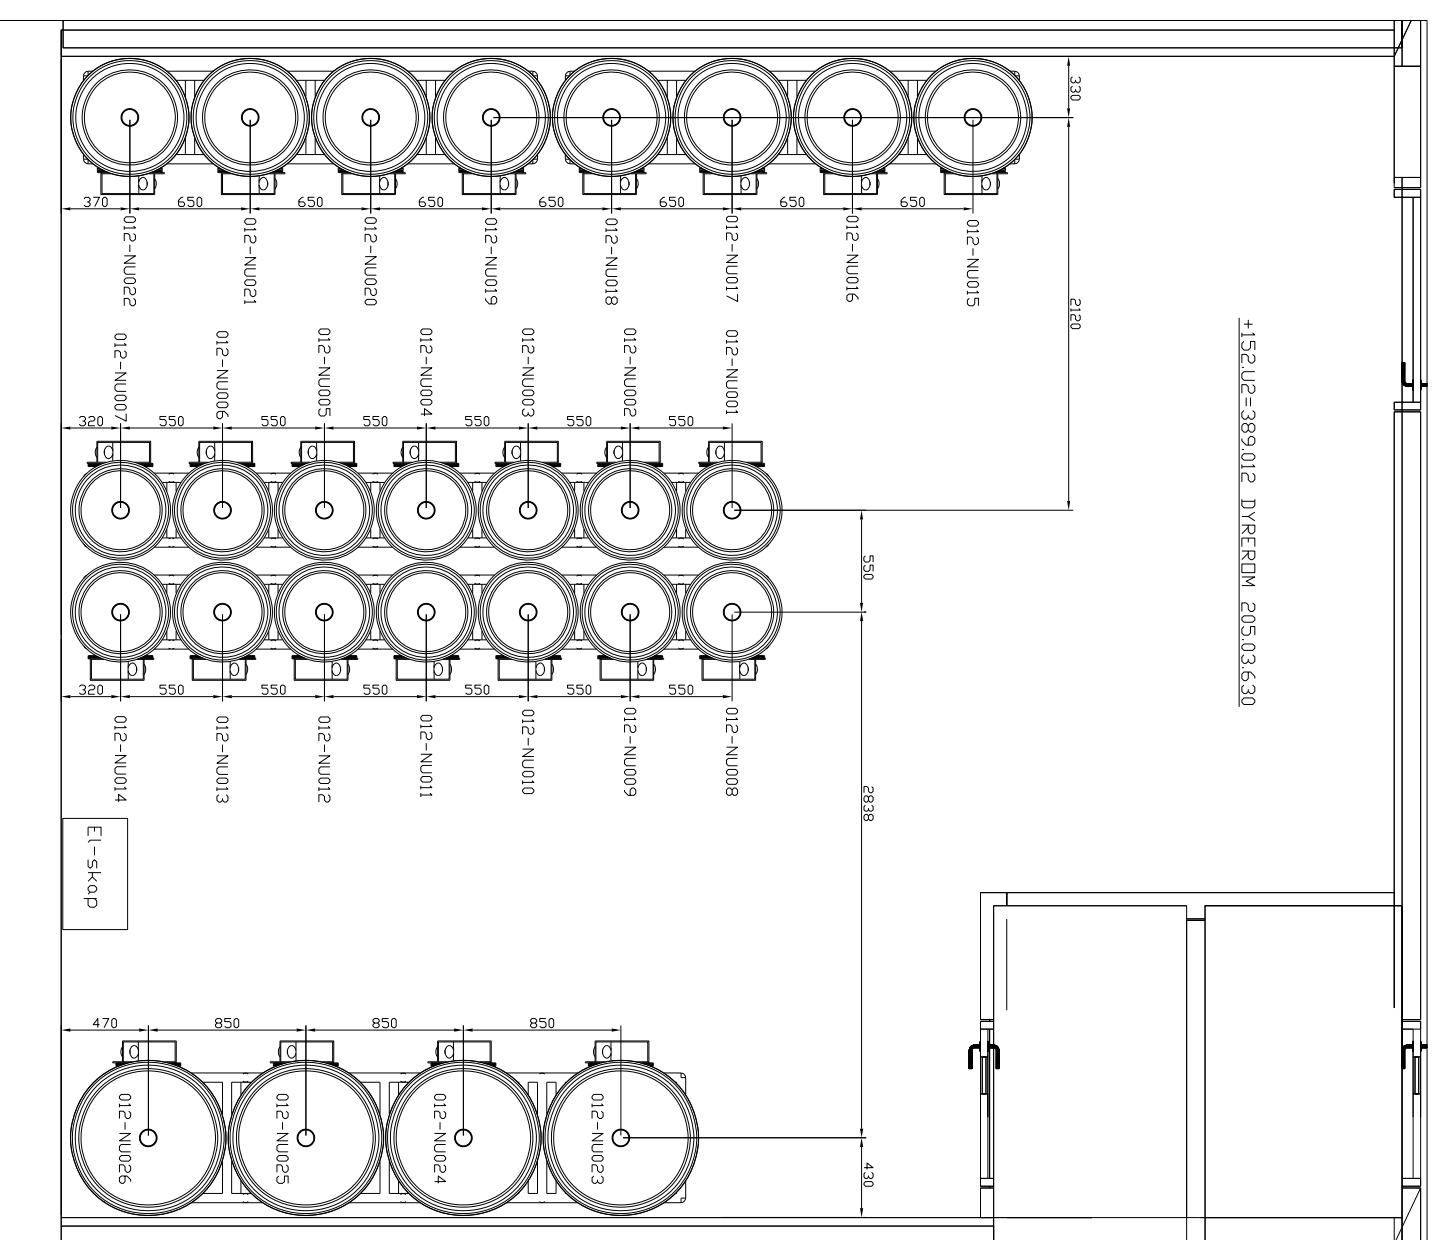

DVERSIKT - ISOMETRISK

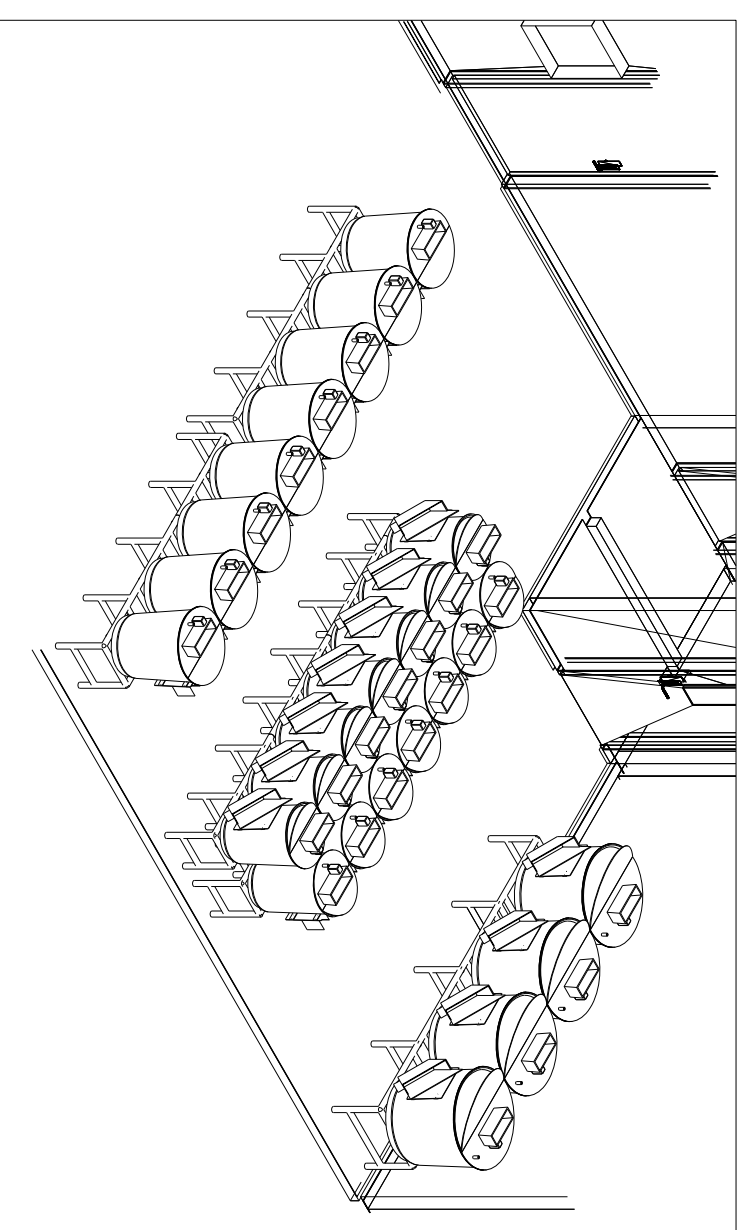

DVERSIKT - SNITT SETT FRA ØST

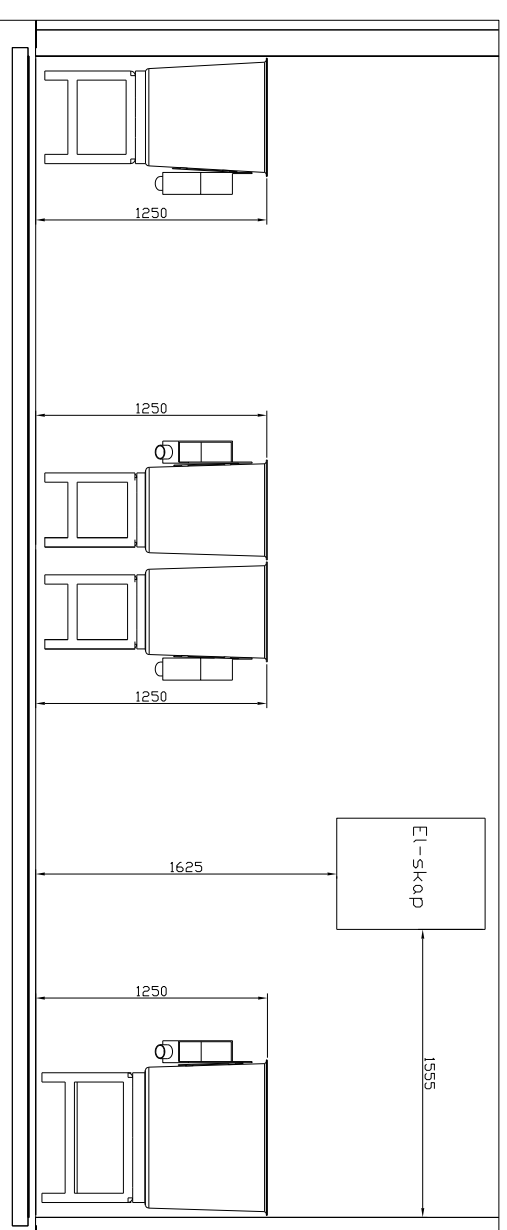


Alle kar heves (stativ forlenges) med 50 mm for å få plass til vaskelas mellom U2/U3. Dette gjelder for K1, K2, og K3.


C	06.09.19	KAR (STATIV) HEVES PGA VASKELAS	MR	MR	MR
B	19.04.18	OPPDATERT MED 4 K2-KAR	MR	MR	MR
A	16.01.18	FØRSTE UTVIKELSE	MBS	MR	MR
REV:	DATE:	REVISJONSBEKRÆFTELSE:	TEGNET:	KONTR:	GODKJ:
DENNE TEIENGEN TILHØRER STERNER AS, OG KAN IKKE KOPIERES, DISTRIBUERES ELLER BRUKES PÅ ANNEN MÅTE UTEN SKRIFTLIG TILLATELSE.					
PROSJEKT: STATUS:					
TEIENGSNUMMER: 1000501 CAMPUS AS SLP K654					
REVISJON: 54051-GA-012-01-C					
TEIENGSNAVN: ARRANGEMENT ROM 205.03.630					
KUNDE: STATSBYGG					
ARK:	A1	SKALA:	1/20		




ØVERSIKT - SETT DVENFRA

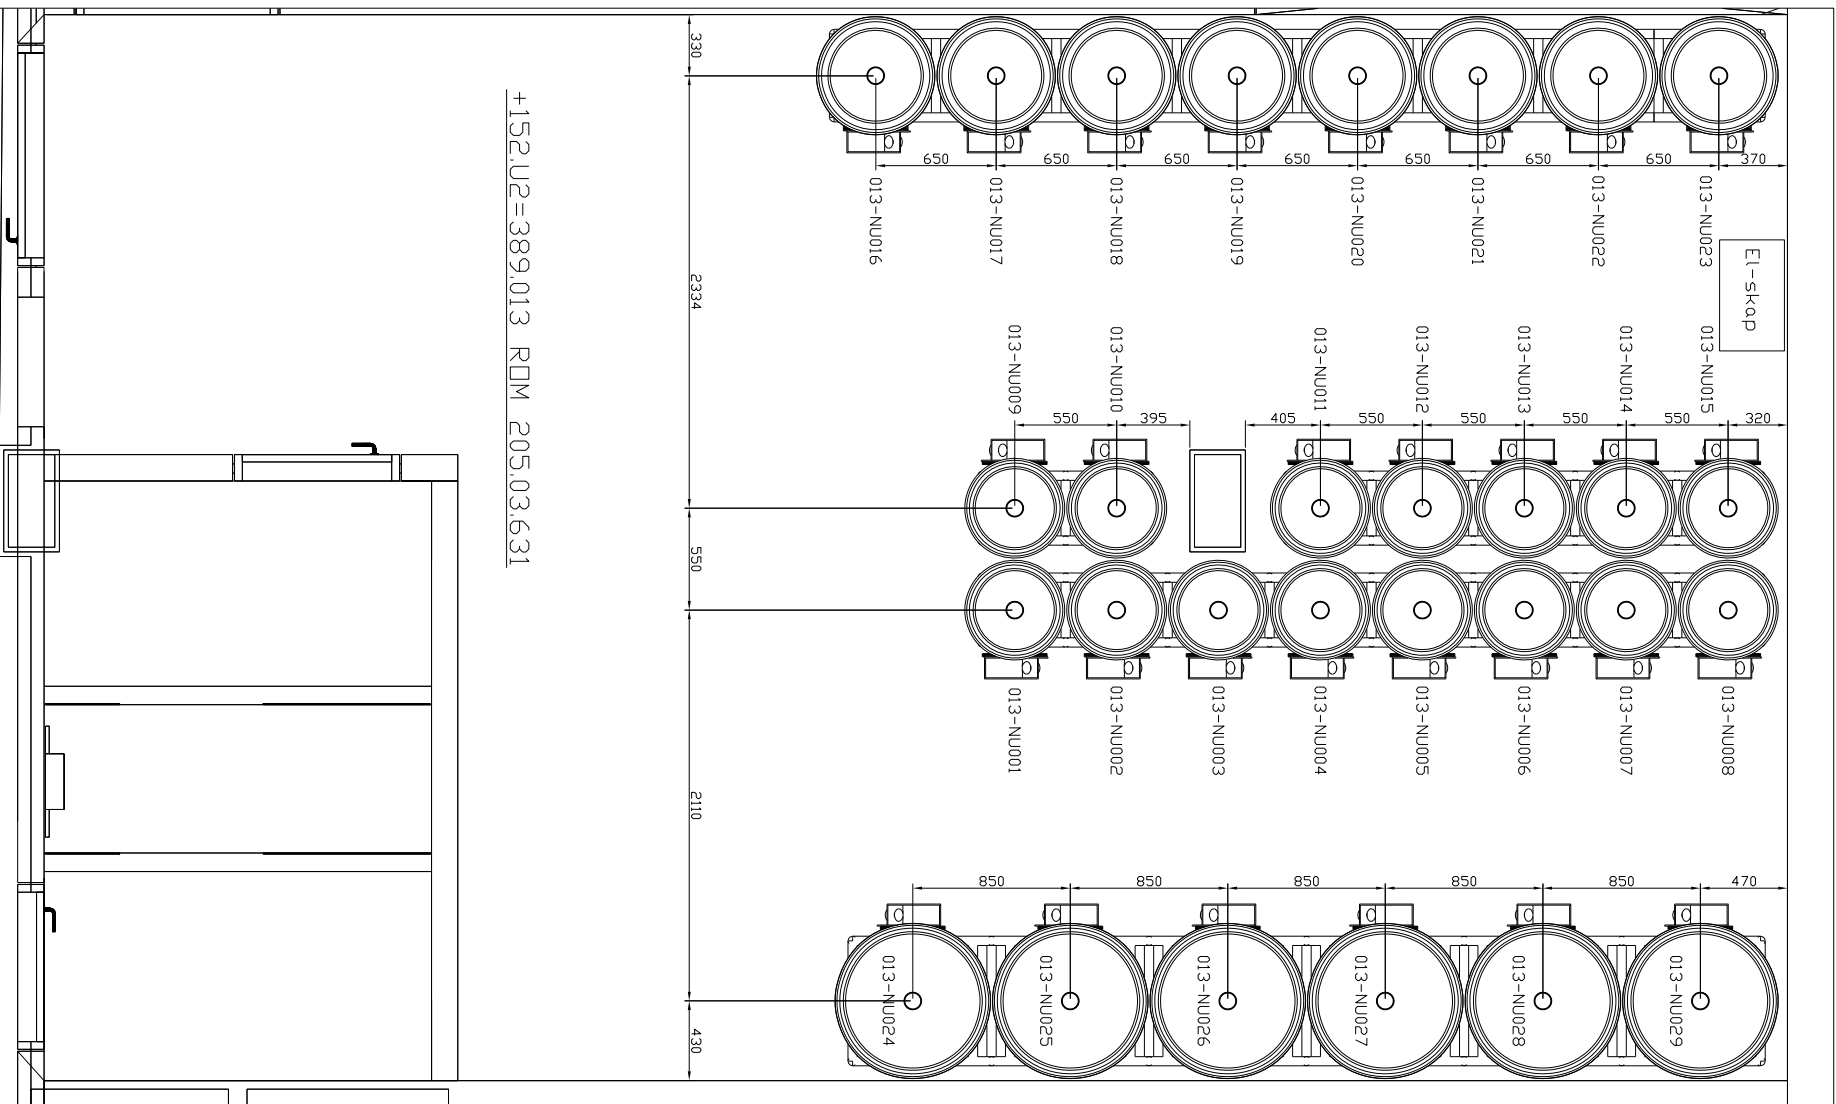

ØVERSIKT - ISOMETRISK

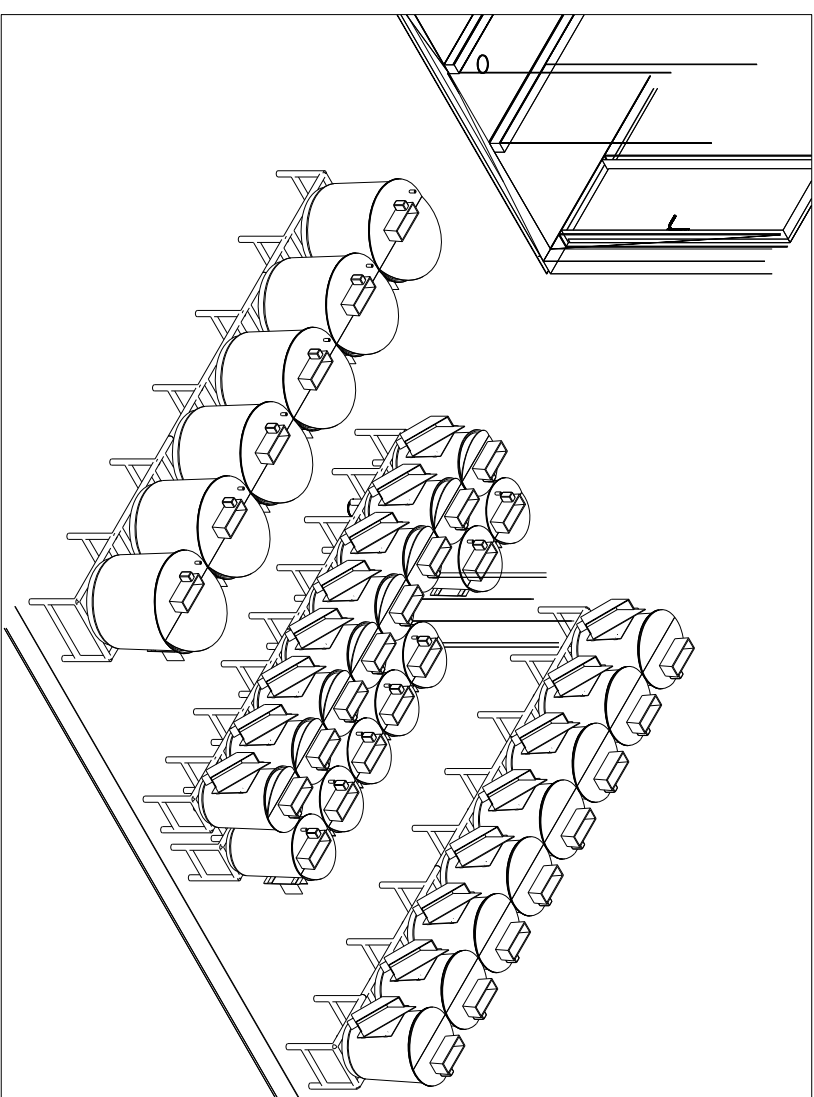

SNITT - SETT FRA VEST

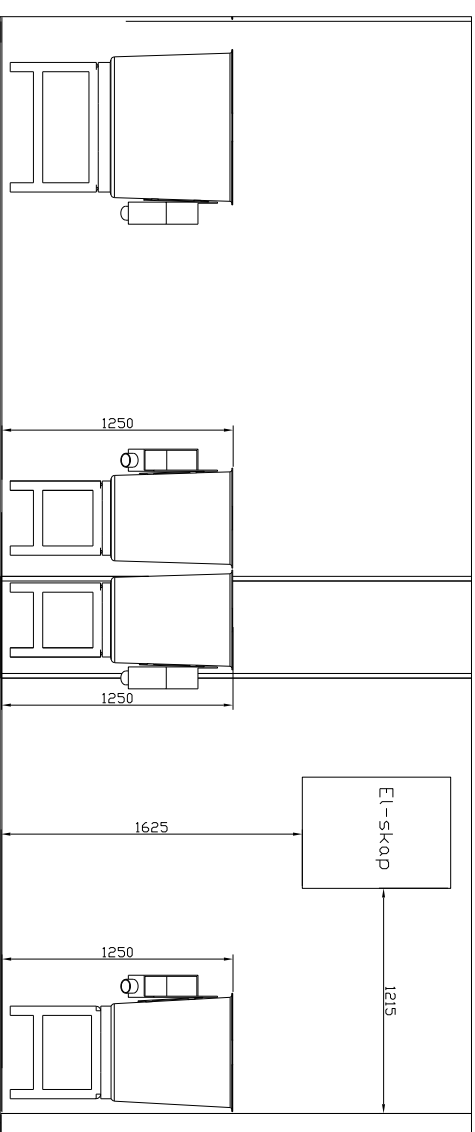


Alle kar heves (stativ forlenges) med 50 mm for å få plass til væskelås mellom U2/U3. Dette gjelder for K1, K2, og K3.


C	06.09.19 KAR (STATIV) HEVES PÅ VÆSKELÅS	MR	MR	MR
B	06.06.18 INGEN ENDRING	MBS	MR	MR
A	15.01.18 FØRSTE UTGIVELSE	MBS	MR	MR
REV:	DATE:	REVISJONSBEKRÆFTELSE:	TEGNET:	KONTR:
			GDDKJ:	
DENNE TEGNINGEN TILHØRER STERNER AS, OG KAN IKKE KOPIERES, DISTRIBUERES ELLER BRUKES PÅ ANNET MÅTE UTEN SKRIFTLIG TILLATELSE.				
PROSJEKT: STATUS:				
1000501 CAMPUS AS SLP K654				
TEGNINGSNUMMER: 54051-GA-013-01-C			REVISJON: B	
TEGNINGSNAVN: ARRANGEMENT ROM 205.03.631				
KUNDE: STATSBYGG				
ARK:	A1	SKALA:	1/20	




OVERSIKT - SETT DVENFRA

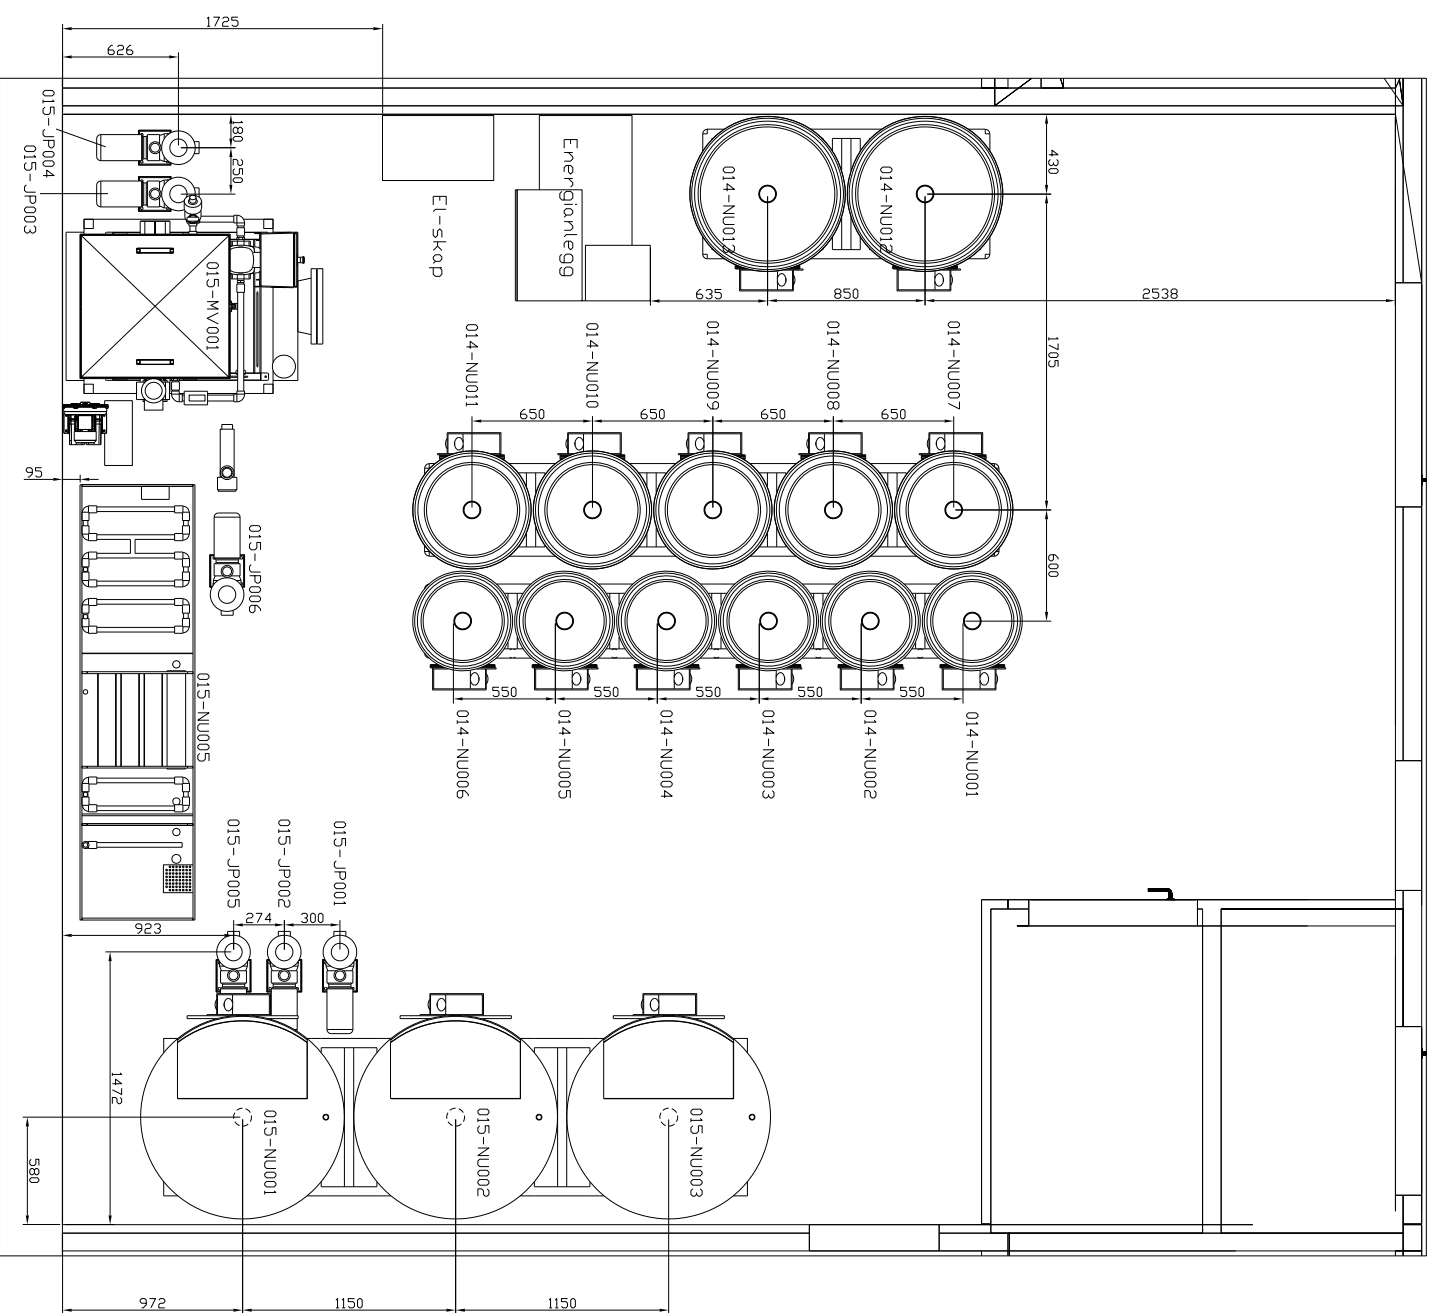

SNITT FISKEKAR - SETT FRA ØST

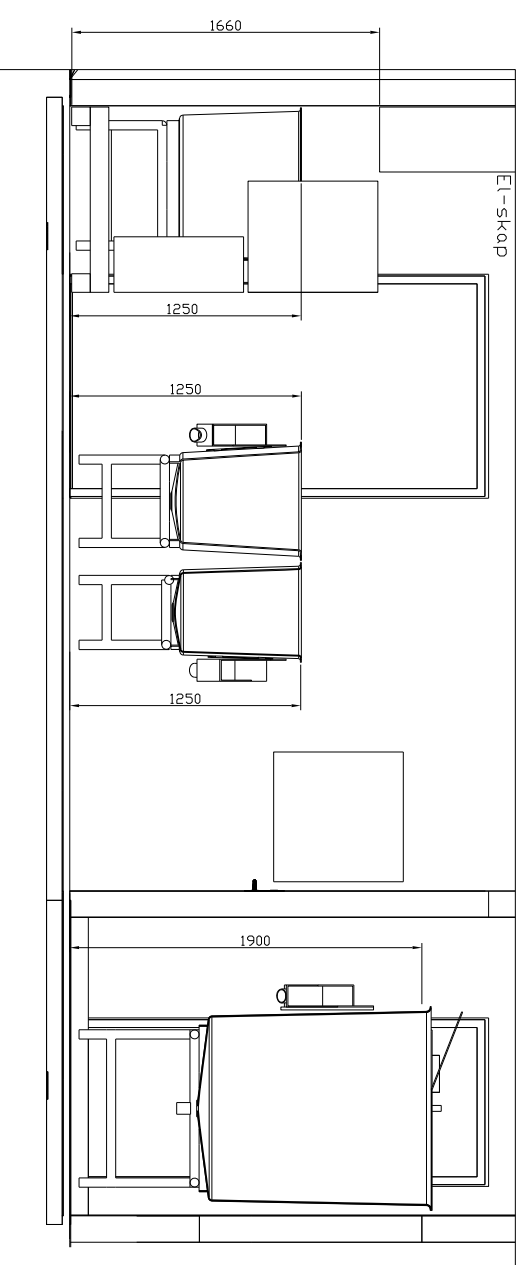

SNITT RASANLEGG - SETT FRA ØST

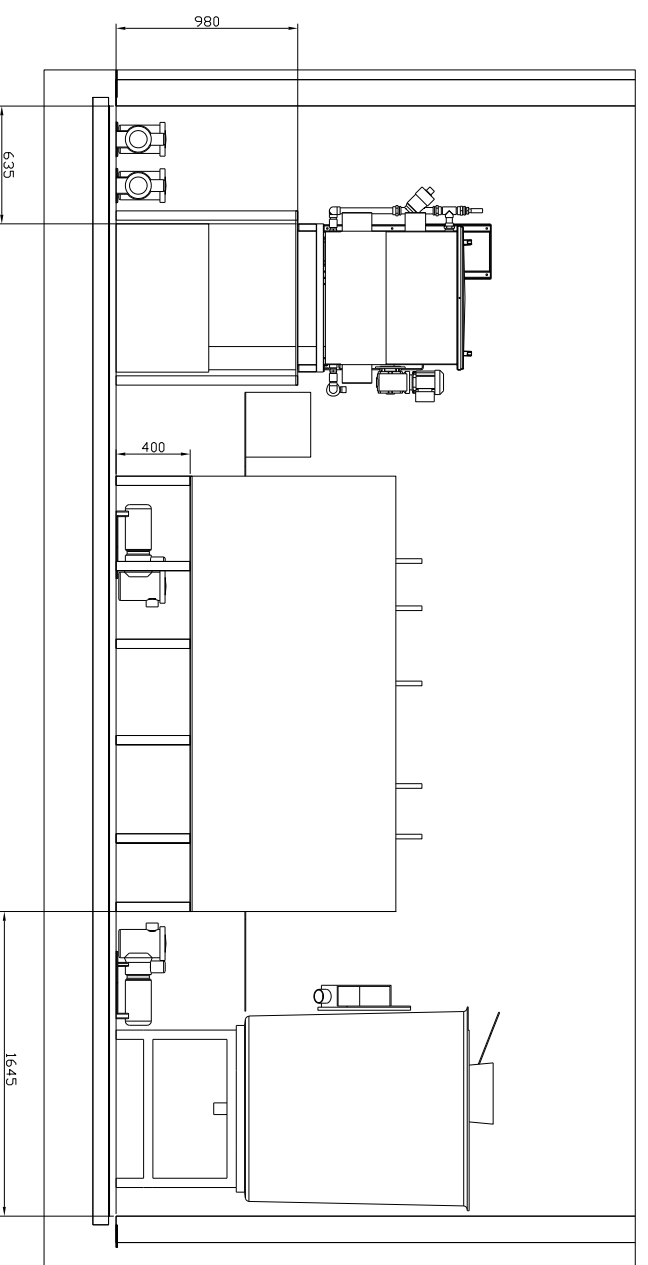

Alle kar heves (stativ forlenges) med 50 mm for å få plass til væskelås mellom U2/U3. Dette gjelder for K1, K2, og K3.


+152.U2=389.014 - +152.U2=389.015 ROM 205.03.632

C	06.09.19	KAR (STATIV) HEVES PGA VÆSKELÅS	MR	MR	MR
B	19.04.18	OPPDATERT MED Å FJERNET 3 KAR	MR	MR	MR
A	16.01.18	FØRSTE UTGIVELSE	MBS	MR	MR
REV:	DATE:	REVISJONSBEKRÆFTELSE:	TEGNET:	KONTR:	GODKJ:
DENNE TEGNINGEN TILHØRER STERNER AS, OG KAN IKKE KOPIERES, DISTRIBUERES ELLER BRUKES PÅ ANNEN MÅTE UTEN SKRIFTLIG TILLATELSE.					
PROSJEKT: STATUS:					
TEGNINGSNUMMER: 1000501 CAMPUS AS SLP K654					
REVISJON: B					
TEGNINGSNAVN: ARRANGEMENT ROM 205.03.632					
KUNDE: STATSBYGG					
ARK:	A1	SKALA: 1/20			




OVERSIKT - SNITT SETT FRA VEST

+152.U3=389.016 -- +152.U3=389.020 RDM 205.03.796

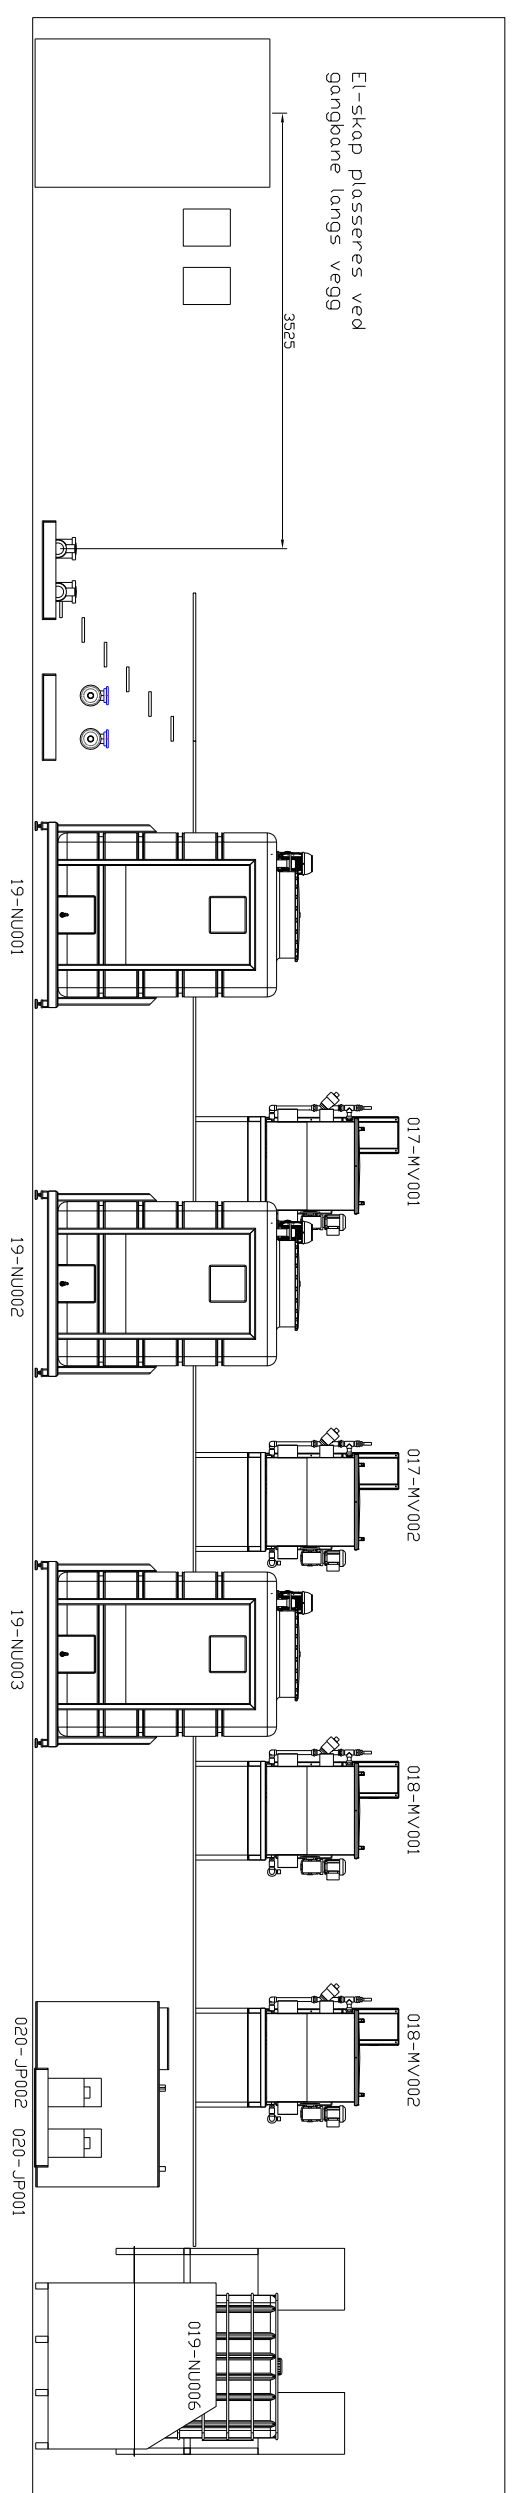


OVERSIKT - SETT DVENFRA

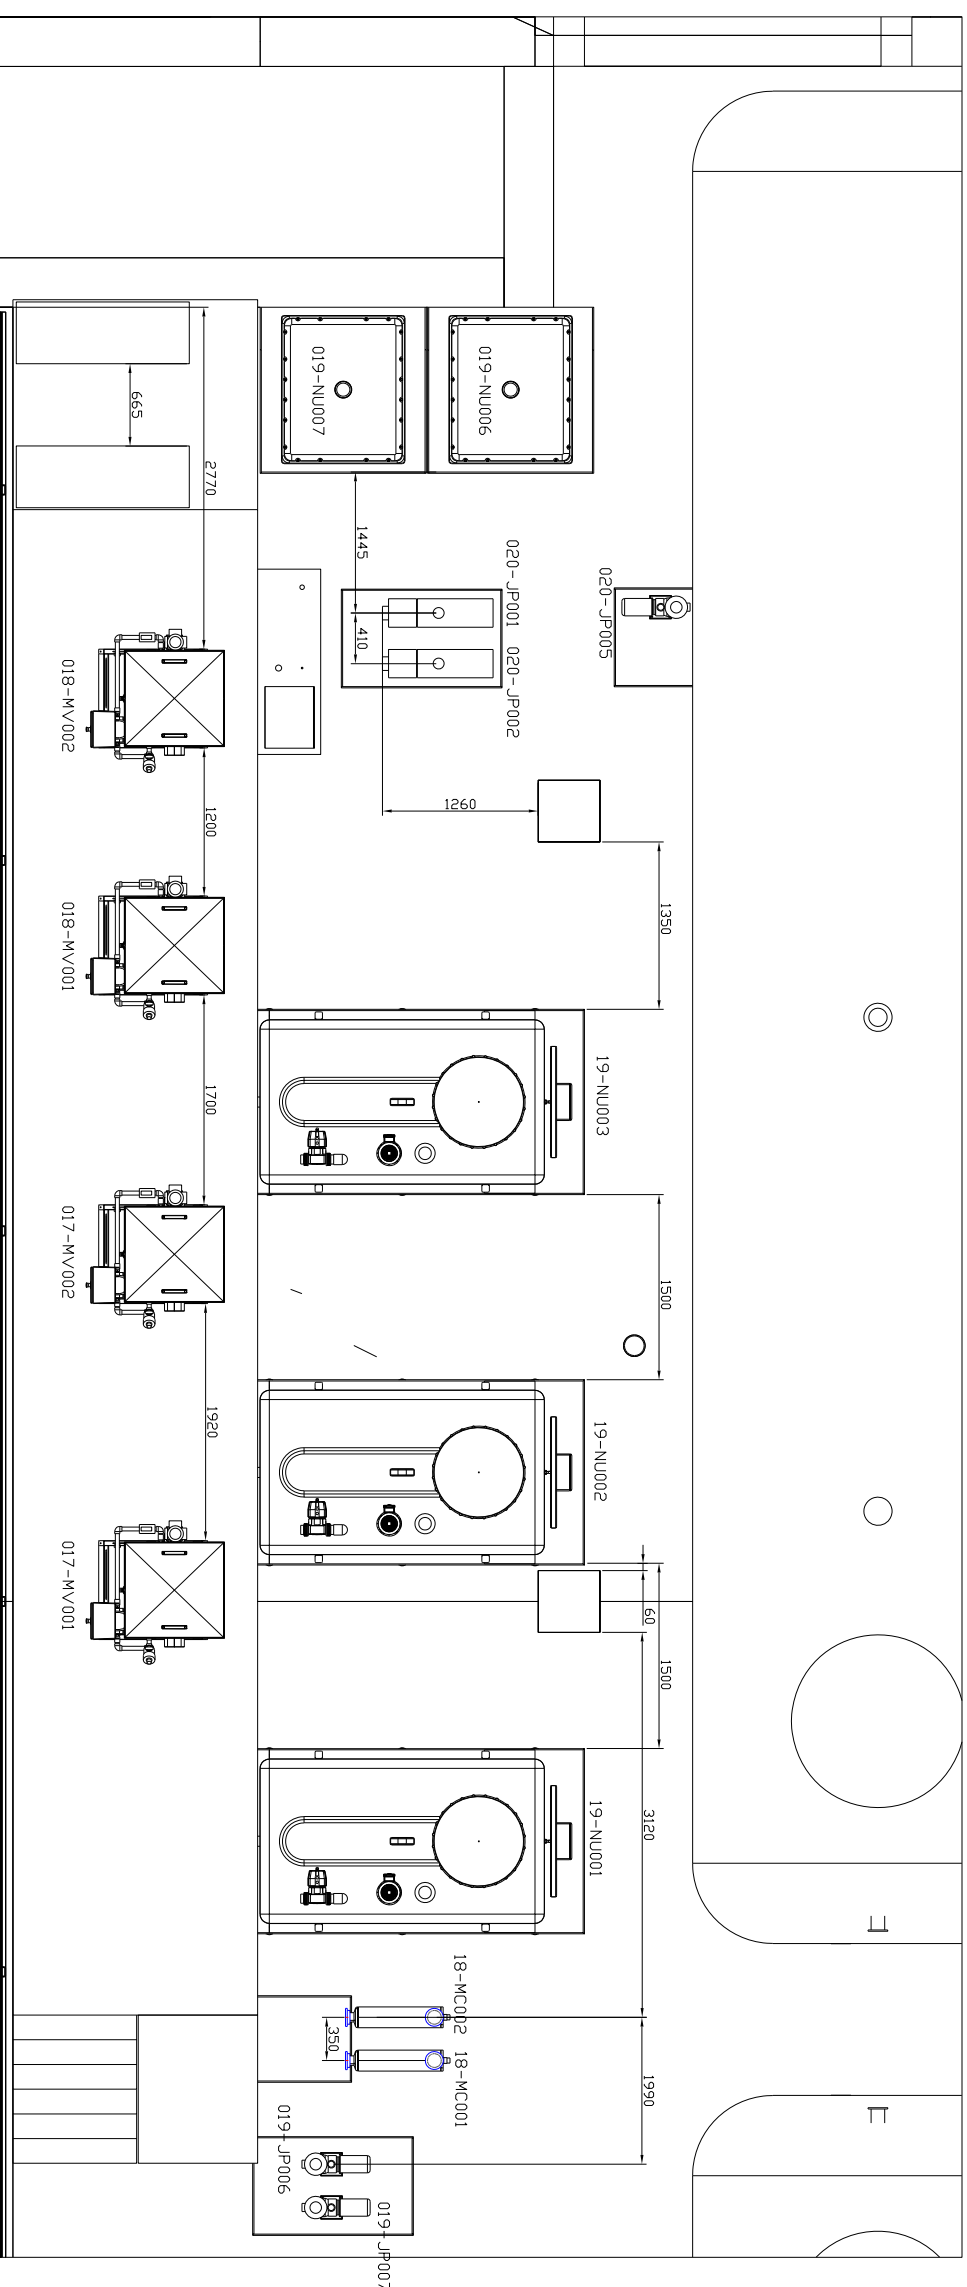


C	18.10.19	OPPDATERT	MR	MR	MR
B	06.06.18	OPPDATERT KLORANLUV, EDS-PUMPER	MR	MR	MR
A	16.01.18	FØRSTE UTGIVELSE	MBS	MR	MR
REV:	DATO:	REVISJONSBEKRÆFTELSE:	TEGNET:	KONTR:	GODDKJ:
DENNE TEGNINGEN TILHØRER STERNER AS, OG KAN IKKE KOPIERES, DISTRIBUTERES ELLER BRUKES PÅ ANNEN MÅTE UTEN SKRIFTLIG TILLATELSE.					
PROSJEKT: STATUS:					
1000501 CAMPUS AS SLP K654					
TEGNINGSNUMMER: REVISJON: B					
54051-GA-016-01-B					
TEGNINGSNAVN: ARRANGEMENT ROM 205.03.796					
KUNDE: STATSBYGG					
ARK: A1 SKALA: 1/30					



ØVERSIKT – SETT ØVENFRA  
SKALA (1:20)

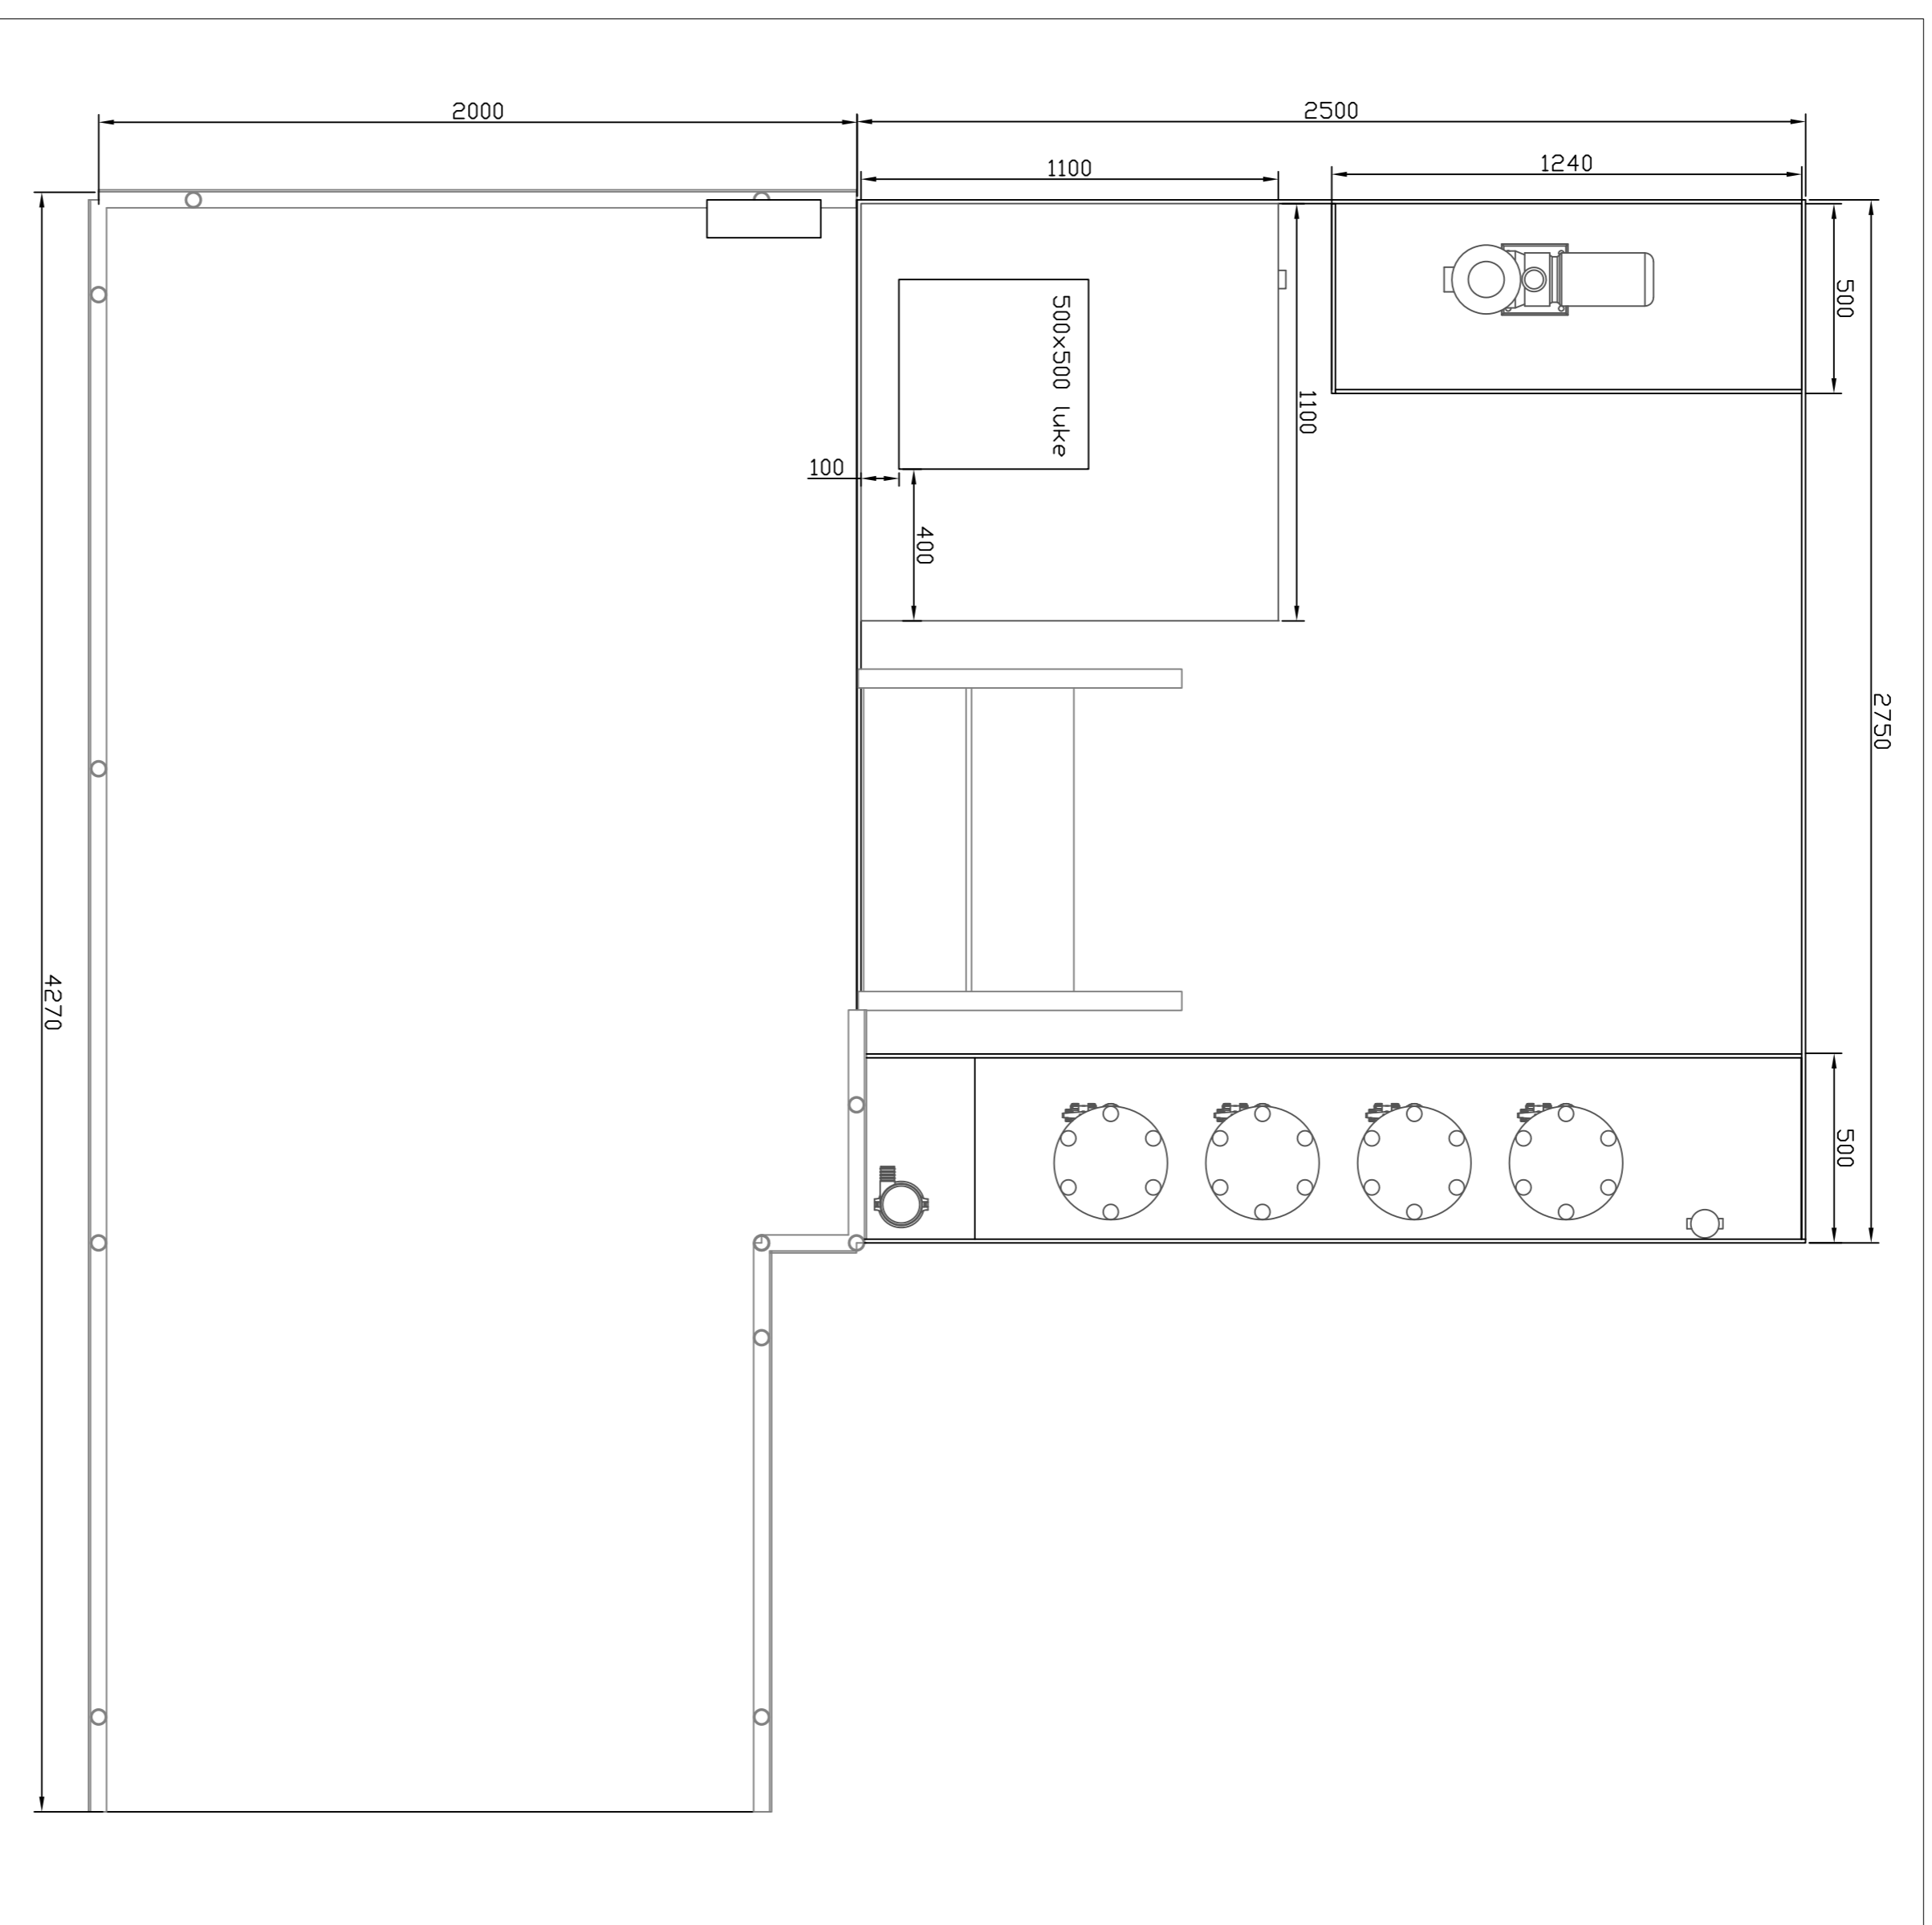


ØVERSIKT 3D  
INGEN SKALA

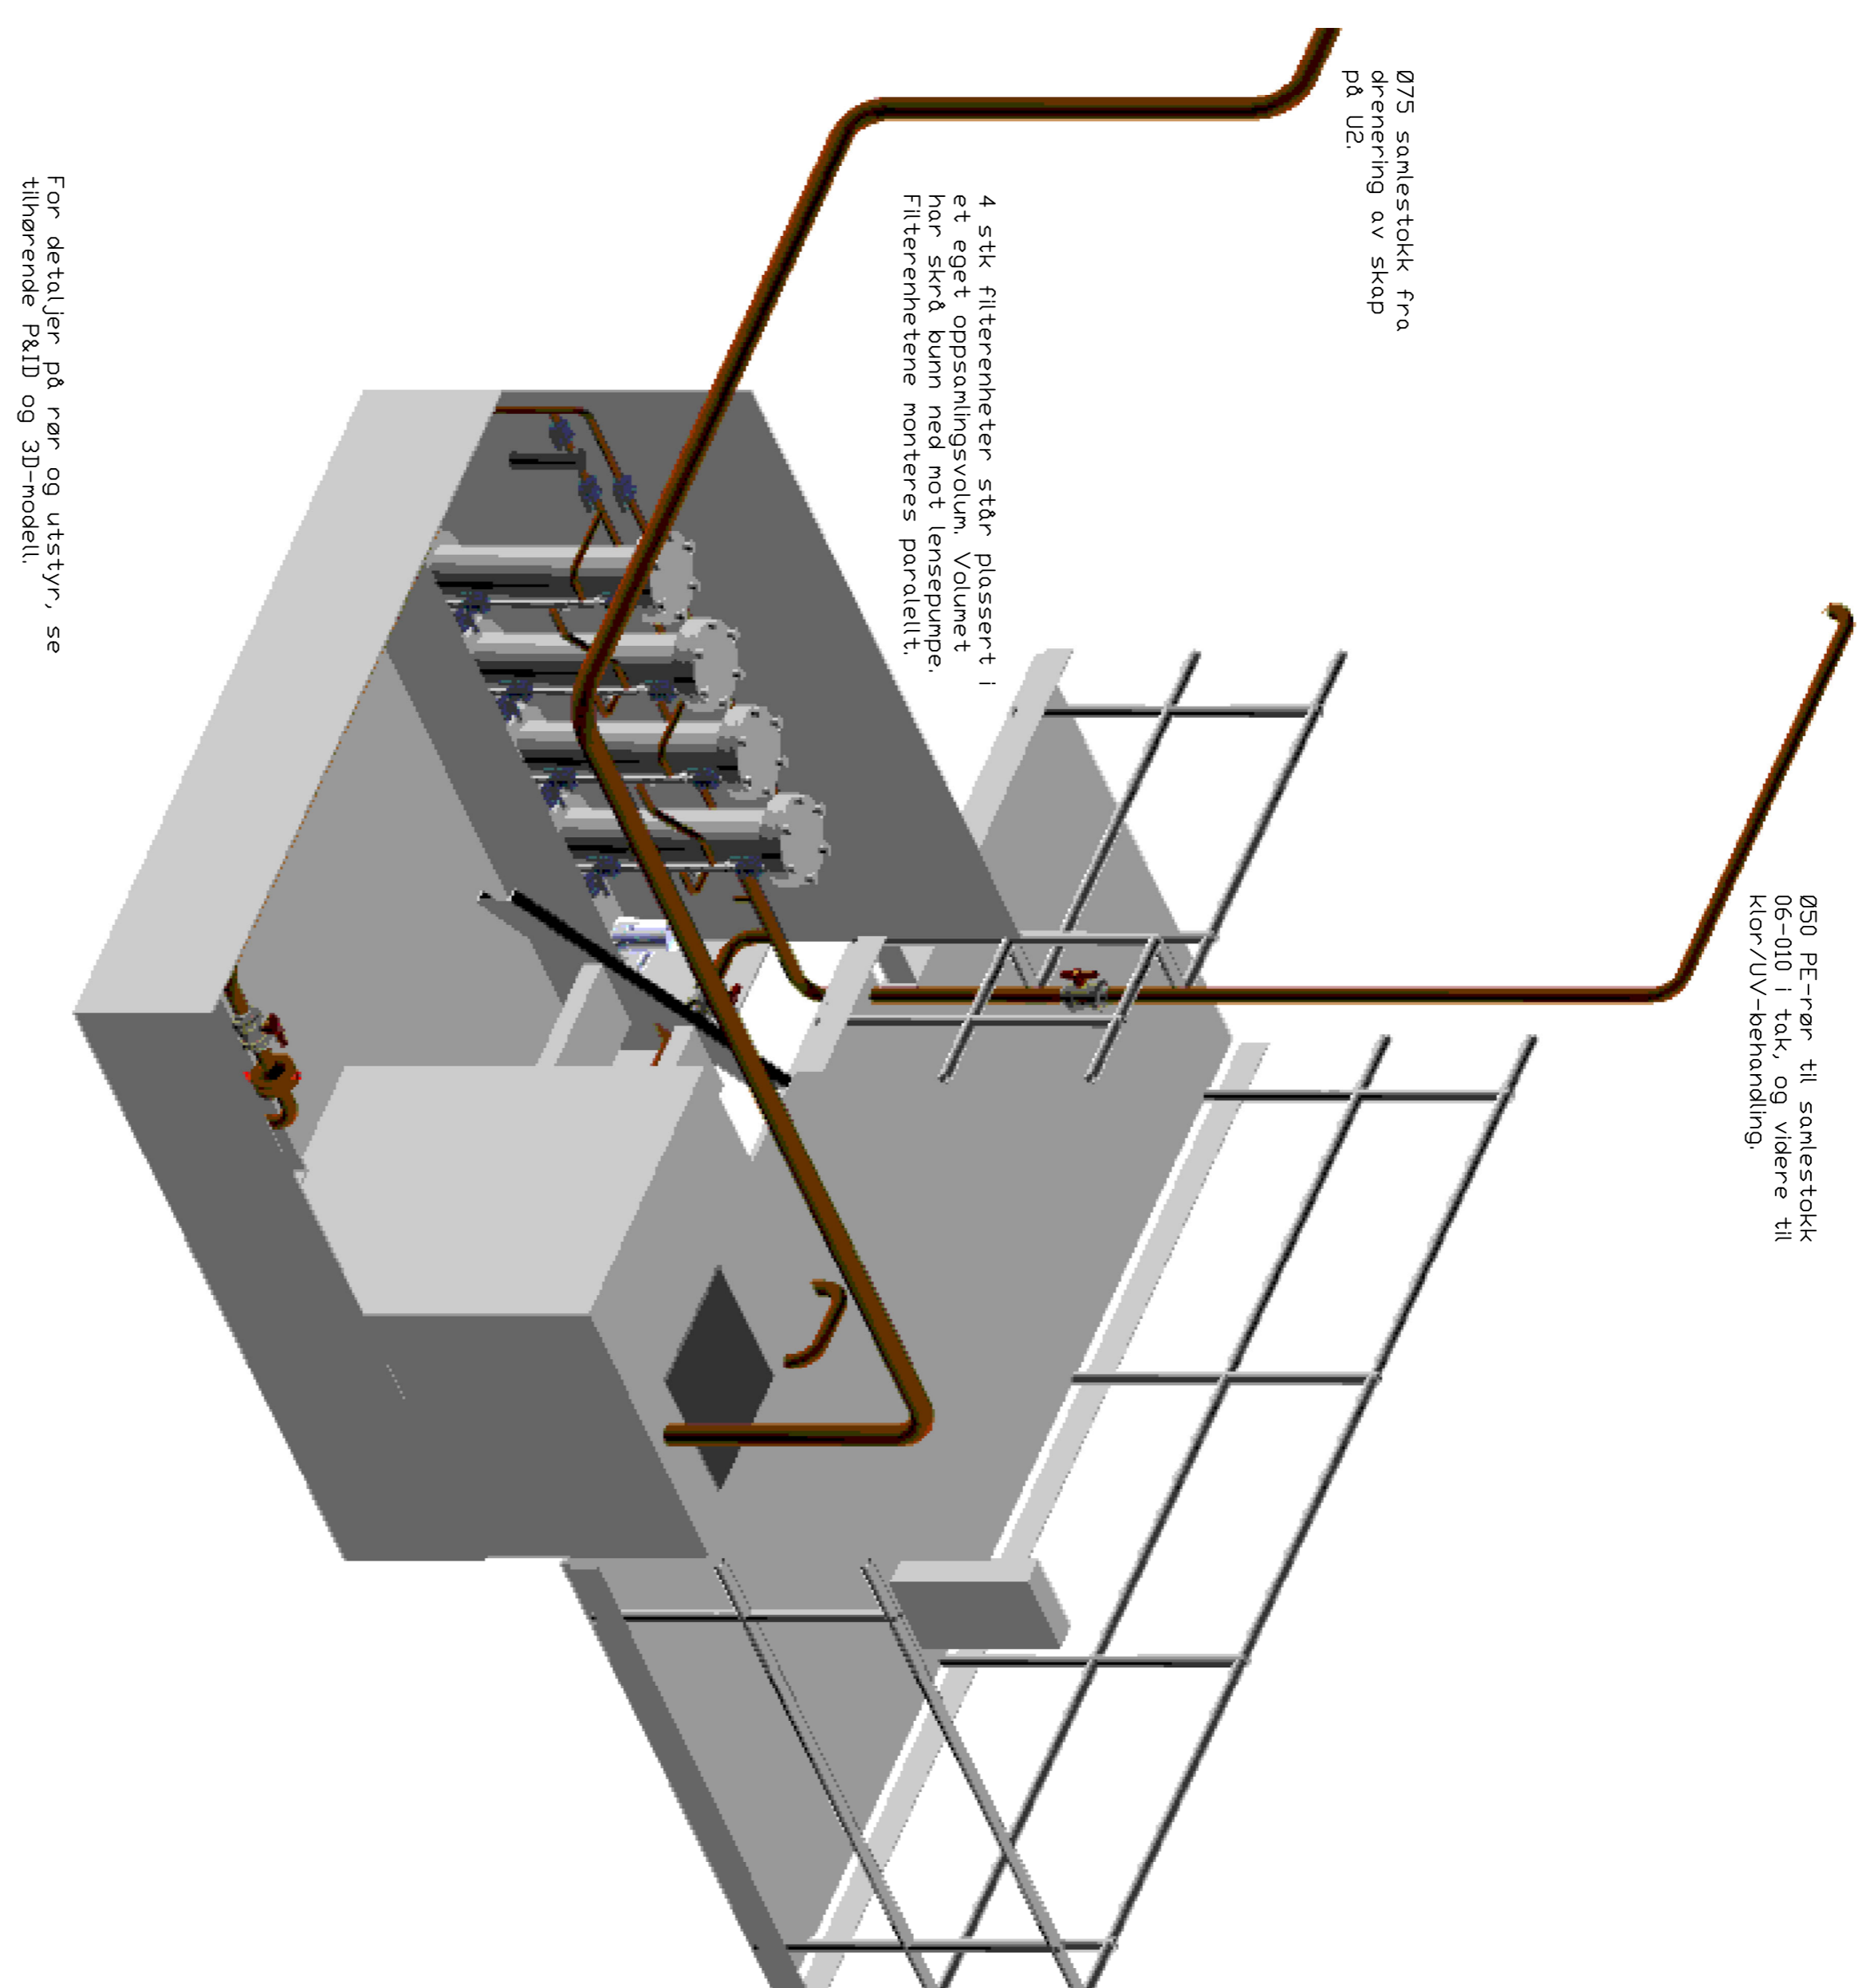

For detaljer på rør og utstyr, se tilhørende P&ID og 3D-modell.

ØVERSIKT – SETT FRA SIDEN  
SKALA (1:20)

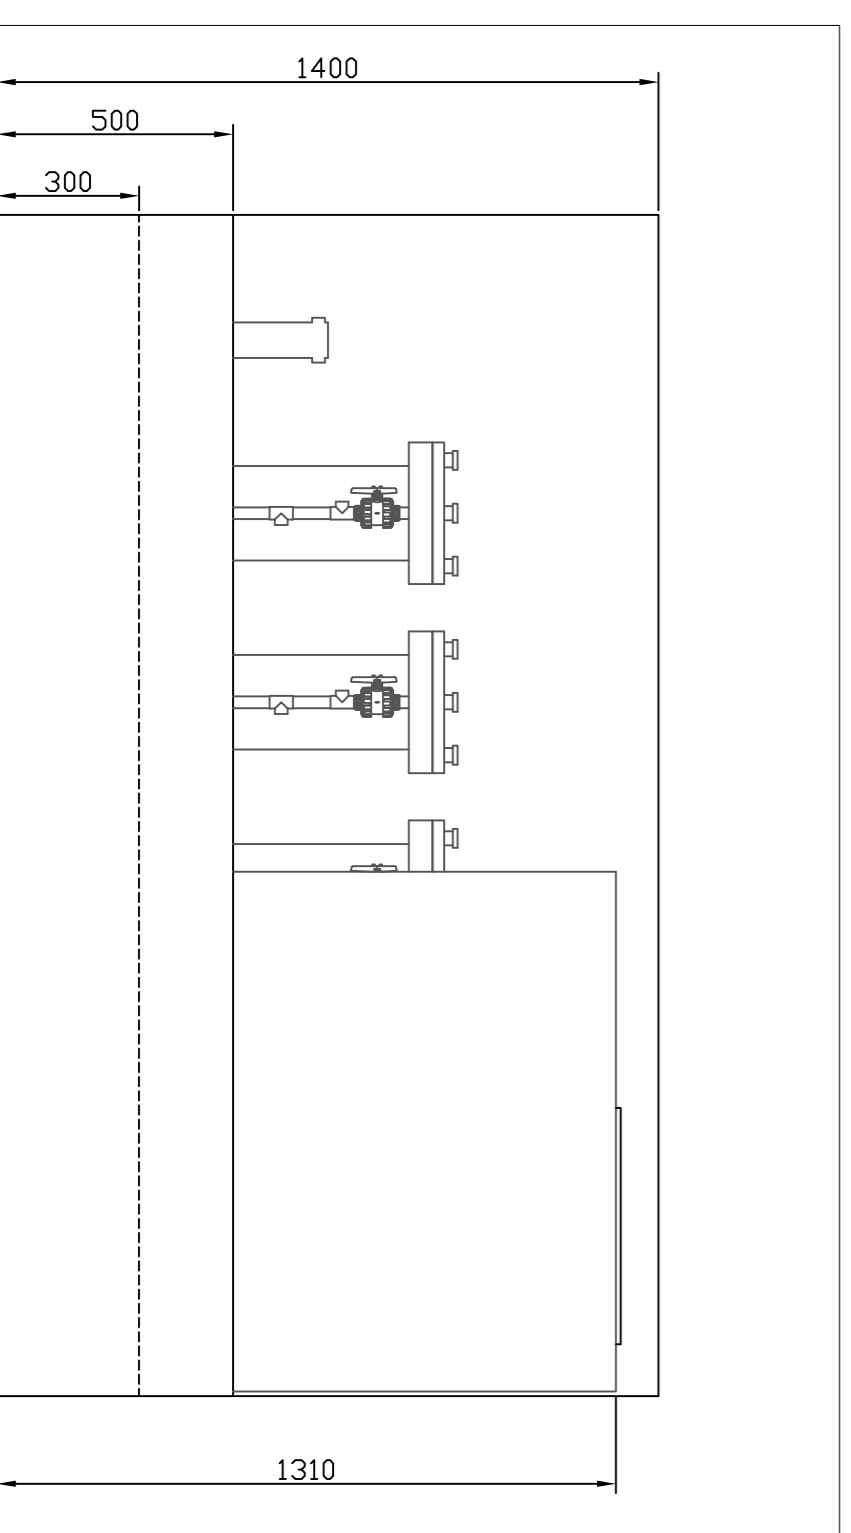

REV:	DATE:	REVISJONSBEKRÆFTELSE:	TEGNET:	KONTR:	GODKJ:
A	06.03.19	FØRSTE UTKAST FOR TILBUD	MR	MR	MR
DENNE TEGNINGEN TILHØRER STERNER AS, OG KAN IKKE KOPIERES, DISTRIBUTERES ELLER BRUKES PÅ ANNEN MÅTE UTEN SKRIFTLIG TILLATELSE.					
PROSJEKT:	1000501 CAMPUS AS SLP K654				
TEGNINGSNUMMER:	54051-GA-021-01-A				
TEGNINGSNAVN:	ARRANGEMENT MILJØTOKSANLEGG U3				
KUNDE: STATSBYGG					
ARK: A1	SKALA: 1/X				

