


INF 10-500-001

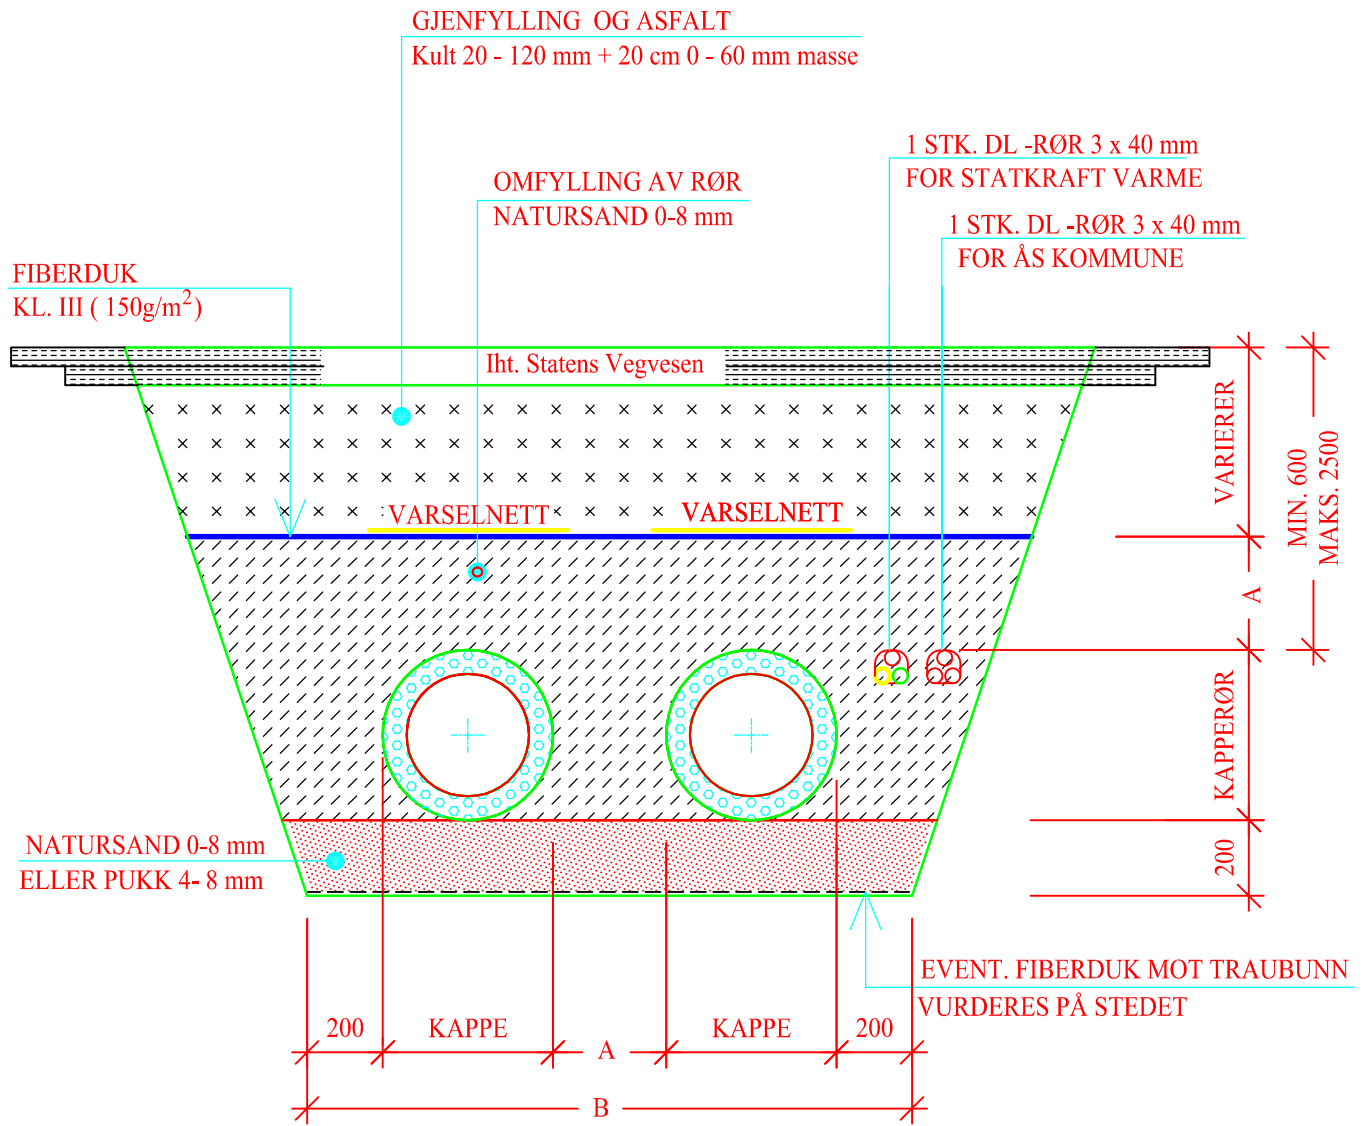

DN (stålrør)	KAPPE mm	A mm	Grøftebredde, B mm
40	140	200	880
50	160	200	920
65	180	200	960
80	200	200	1000
100	250	200	1100
125	280	200	1160
150	315	200	1230
200	400	250	1450
250	500	250	1650
300	560	300	1820

ARBEIDSTEGNING

E01	2012-02-10	ARBEIDSTEGNING	MISO	TEGNET	GODKJENT	GODKJENT DATO
REV	DATO	REVISJONEN GJELDER				
FJERNVARME PREISOLERT LEDNING ENKELRØR SERIE 3			DOK. DATO 2012-01-16		Infratek AS	
			TEGNET AV TMS			
			GENERELT GRØFTESNITT		ERSTATNING FOR	
Statkraft Varmer AS		FORMAT A4S	MÅLESTOKK 1: 20	INF 10-500-001		REV. E01