


VEDLEGG B

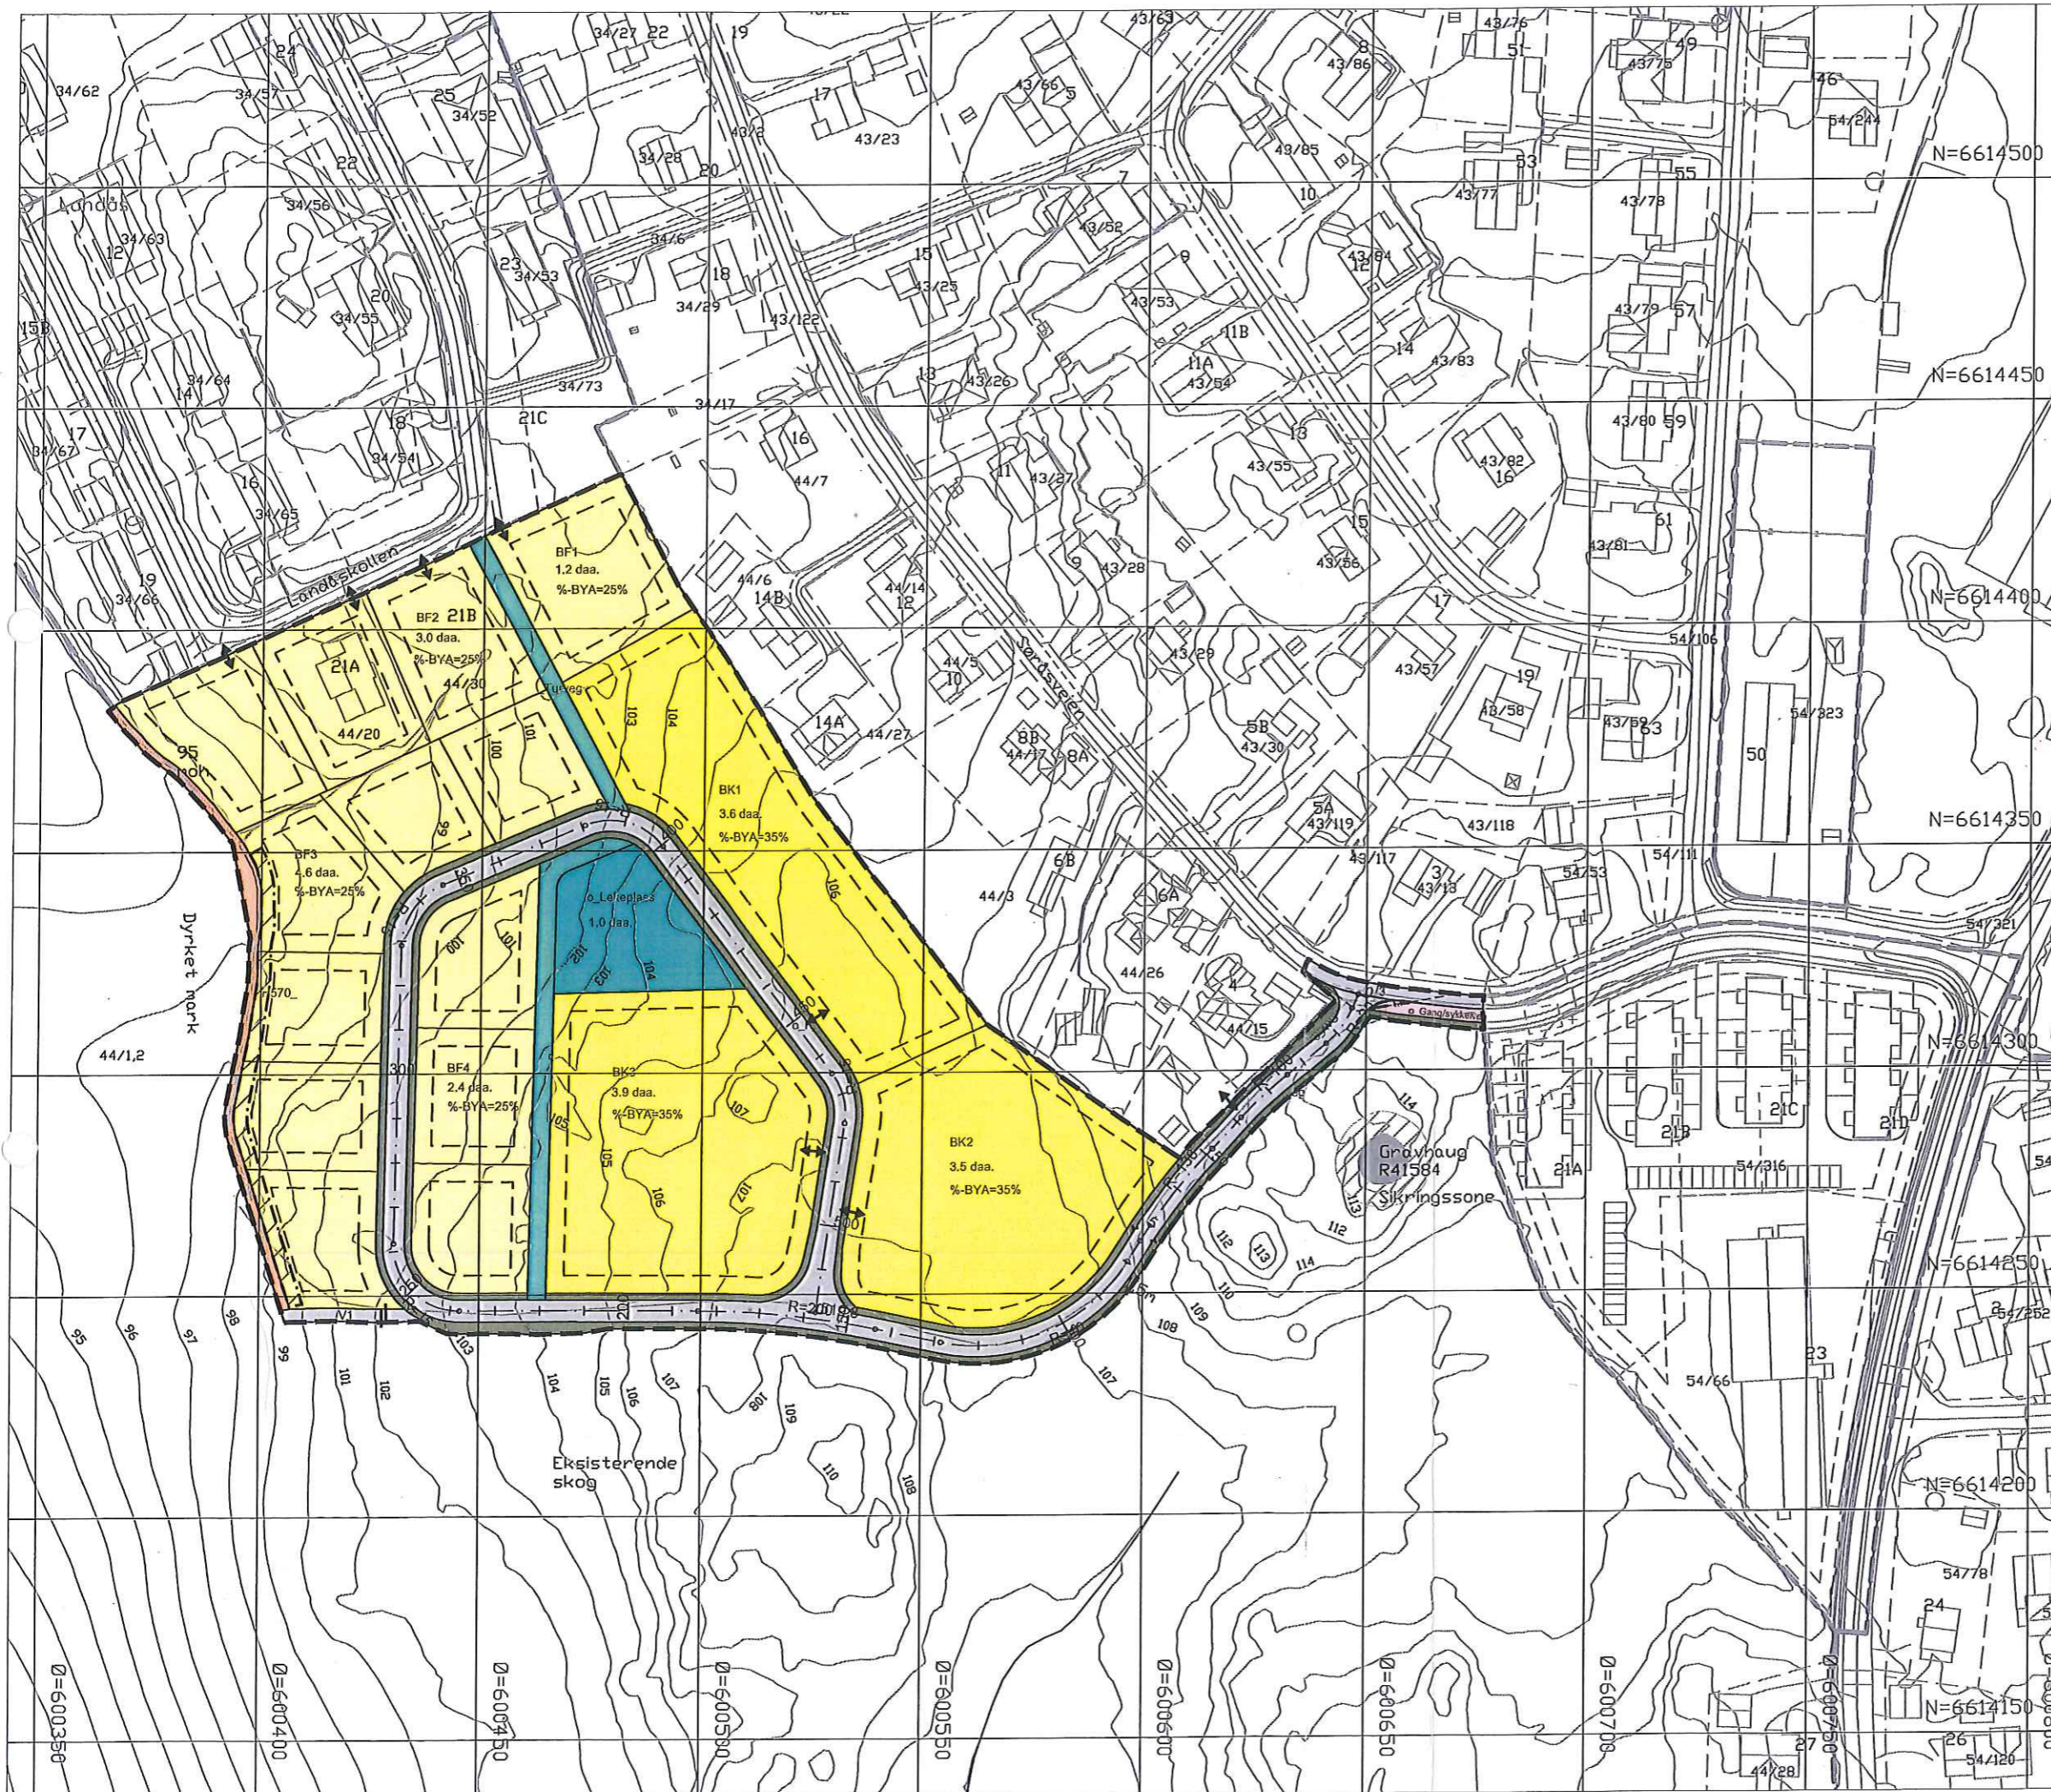

Tegnforklaring

Reguleringsplan PBL 2008

§12-5. Nr. 1 - Bebyggelse og anlegg

- Boligbebyggelse-tilfreggende småhusbebyggelse
- Boligbebyggelse-konsentrert småhusbebyggelse
- Lekeplass

§12-5. Nr. 2 - Samferdselsanlegg og teknisk infrastruktur

- Veg, V1 og V2
- Kjerveg, V3
- Gang-/sykkelveg
- Annen veggrunn - grøntareal, AVG
- Trase for teknisk infrastruktur

§12-5. Nr. 3 - Grønnstruktur

- Turveg

§12-6 - Hensynssoner


- Frisikt, H, L40
- Bevaring kulturminne

Linjesymbol

- RøpGrense
- RøpFormlGrense
- Regulert tomtegrense
- RøpStiringGrense
- RøpAngittHensynGrense
- Byggingsgrense
- Regulert sentetårje
- Frisiktårje

Punktsymboler

- Vegstenging / fysisk sperre
- Avkjørsel

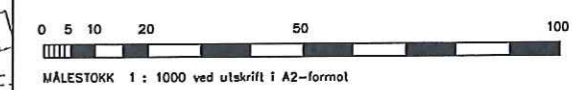

| | | |
|--------------------------------------------------------------------|-------------|------------|
| REGULERINGSPLAN FOR: | | PLAN ID |
| Burumskogen | | R-271 |
| ÅS KOMMUNE | | |
| REVISJONER: | DATE | SIGN. |
| | 12.01.13 | |
| SAKSBEHANDLING IFLG. PLAN- OG BYGNINGSLOVEN: | | |
| VÅRSEL KUNNGJØRT I ÅVSENE: 07.10.11 | | |
| 1. GANGS BEHANDLING I DET FASTE UTVALG FOR PLANSAKER: 14.06.12 | | |
| UTLEGGING TIL OFFENTLIG ETTERSYN I TIDSRUMMET: 12.07.12 - 03.09.12 | | |
| KOMMUNESTYRETS VEDTAK | | |
| KUNNGJØRING | | |
| 23.04.13 | | |
| PLANEN UTARBEJDET AV RAMBOLL | OPPDAGS NR. | DATE |
| | 1110574 | 02.01.2013 |
| | | SIGN. |
| | | SSC/FBA/SJ |