


Velkommen 2

Utsnitt av gjeldende kommuneplankart

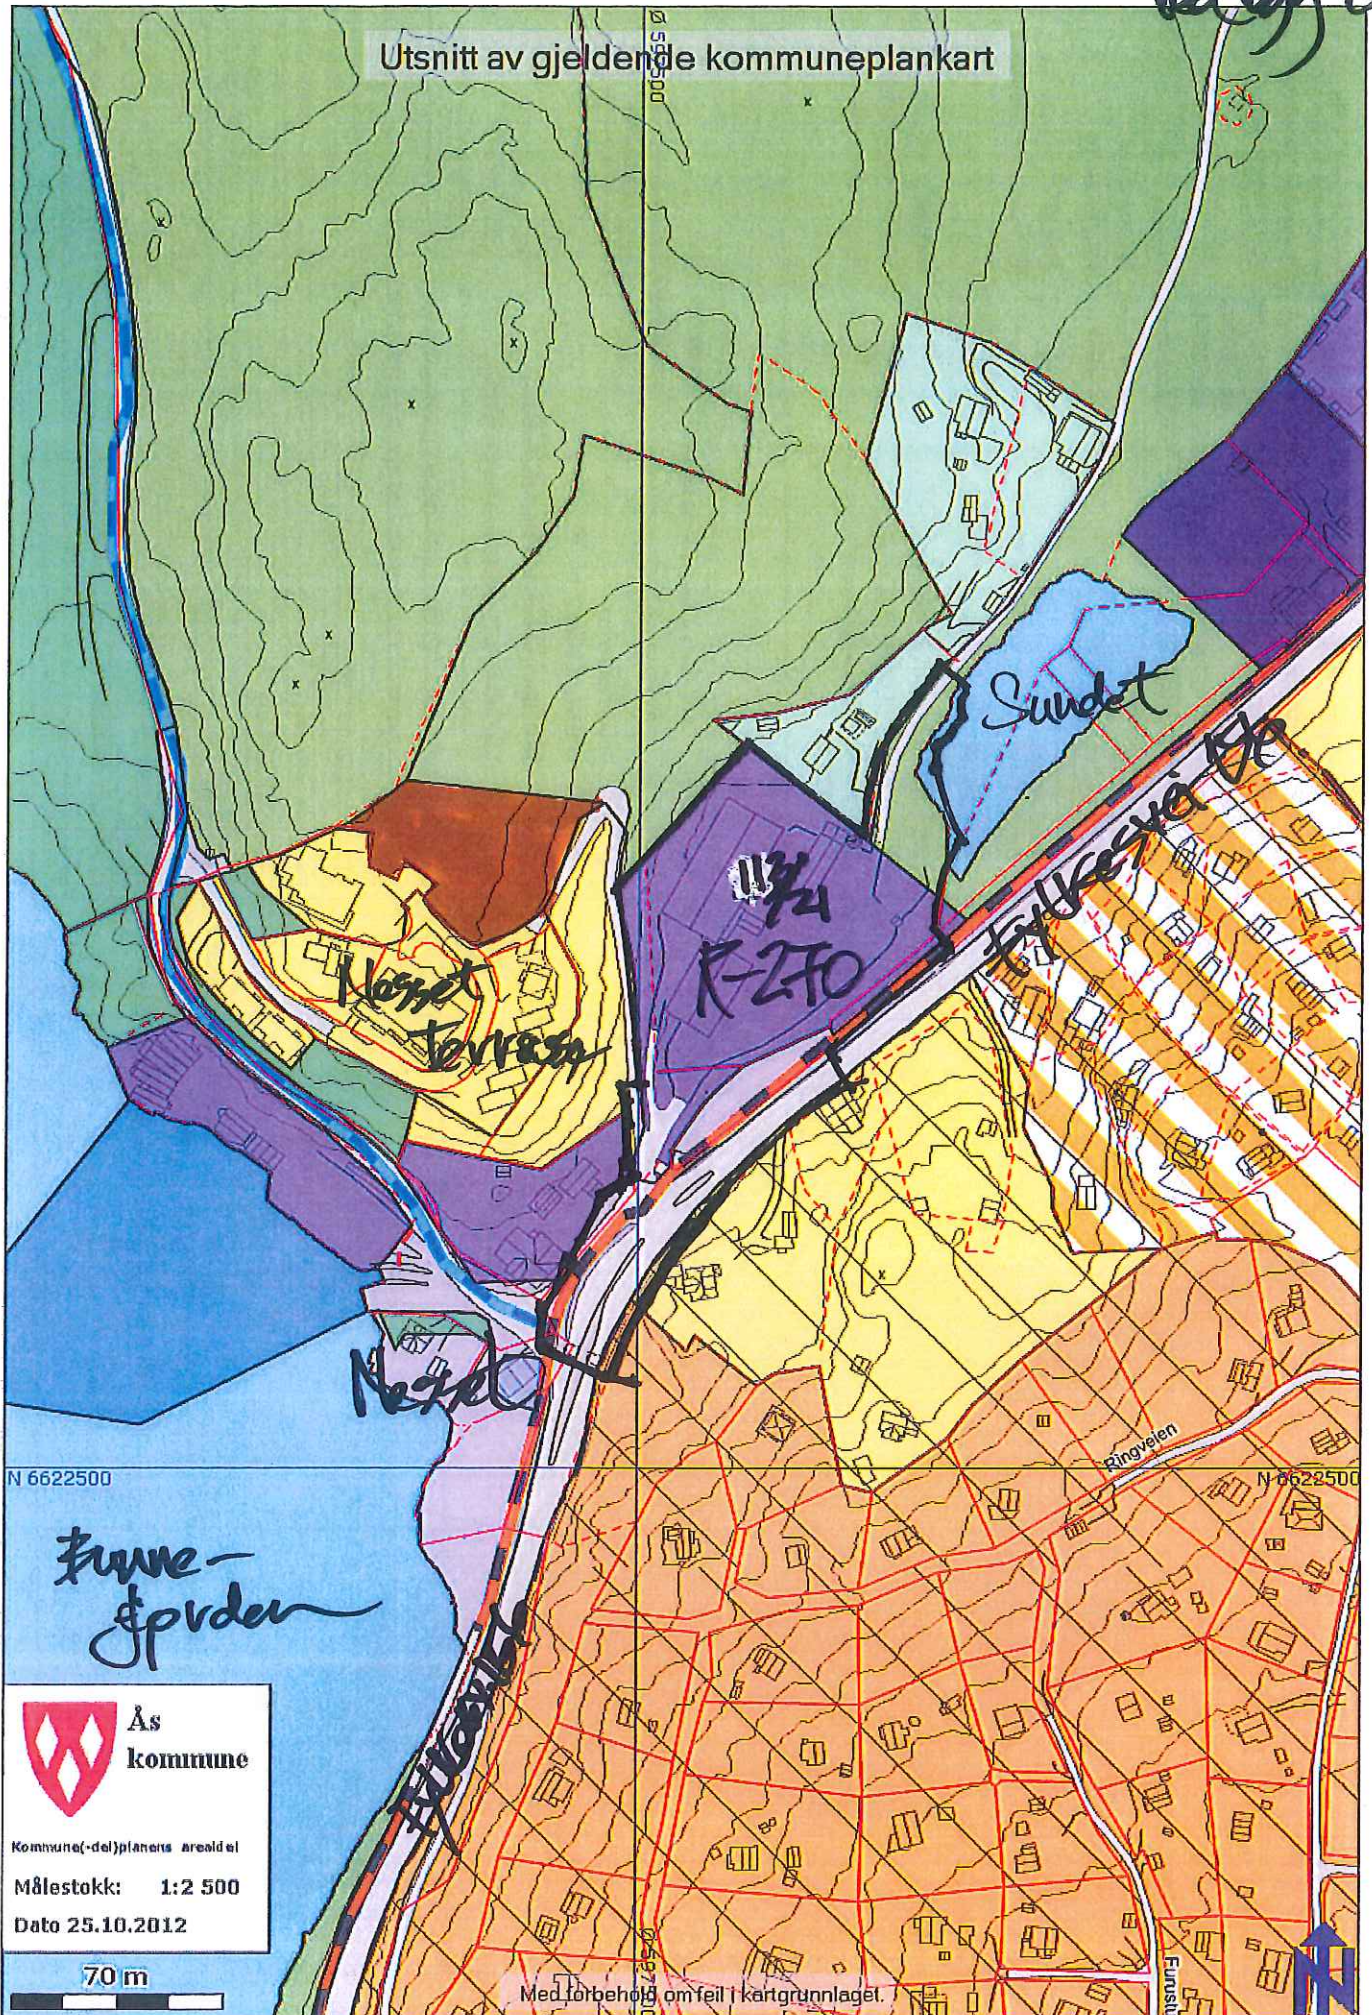

N 6622500

N 6622500

 **Ås kommune**

Kommune(-del)planens areal del

Målestokk: 1:2 500

Dato 25.10.2012

70 m

Med forbehold om feil i kartgrunnlaget.