



Statens vegvesen

REGULERINGSPLAN

Reguleringskart


"Ny jord"

Ås kommune

Viser områder som foreslås regulert til
"Ny jord"- områder



Statens vegvesen

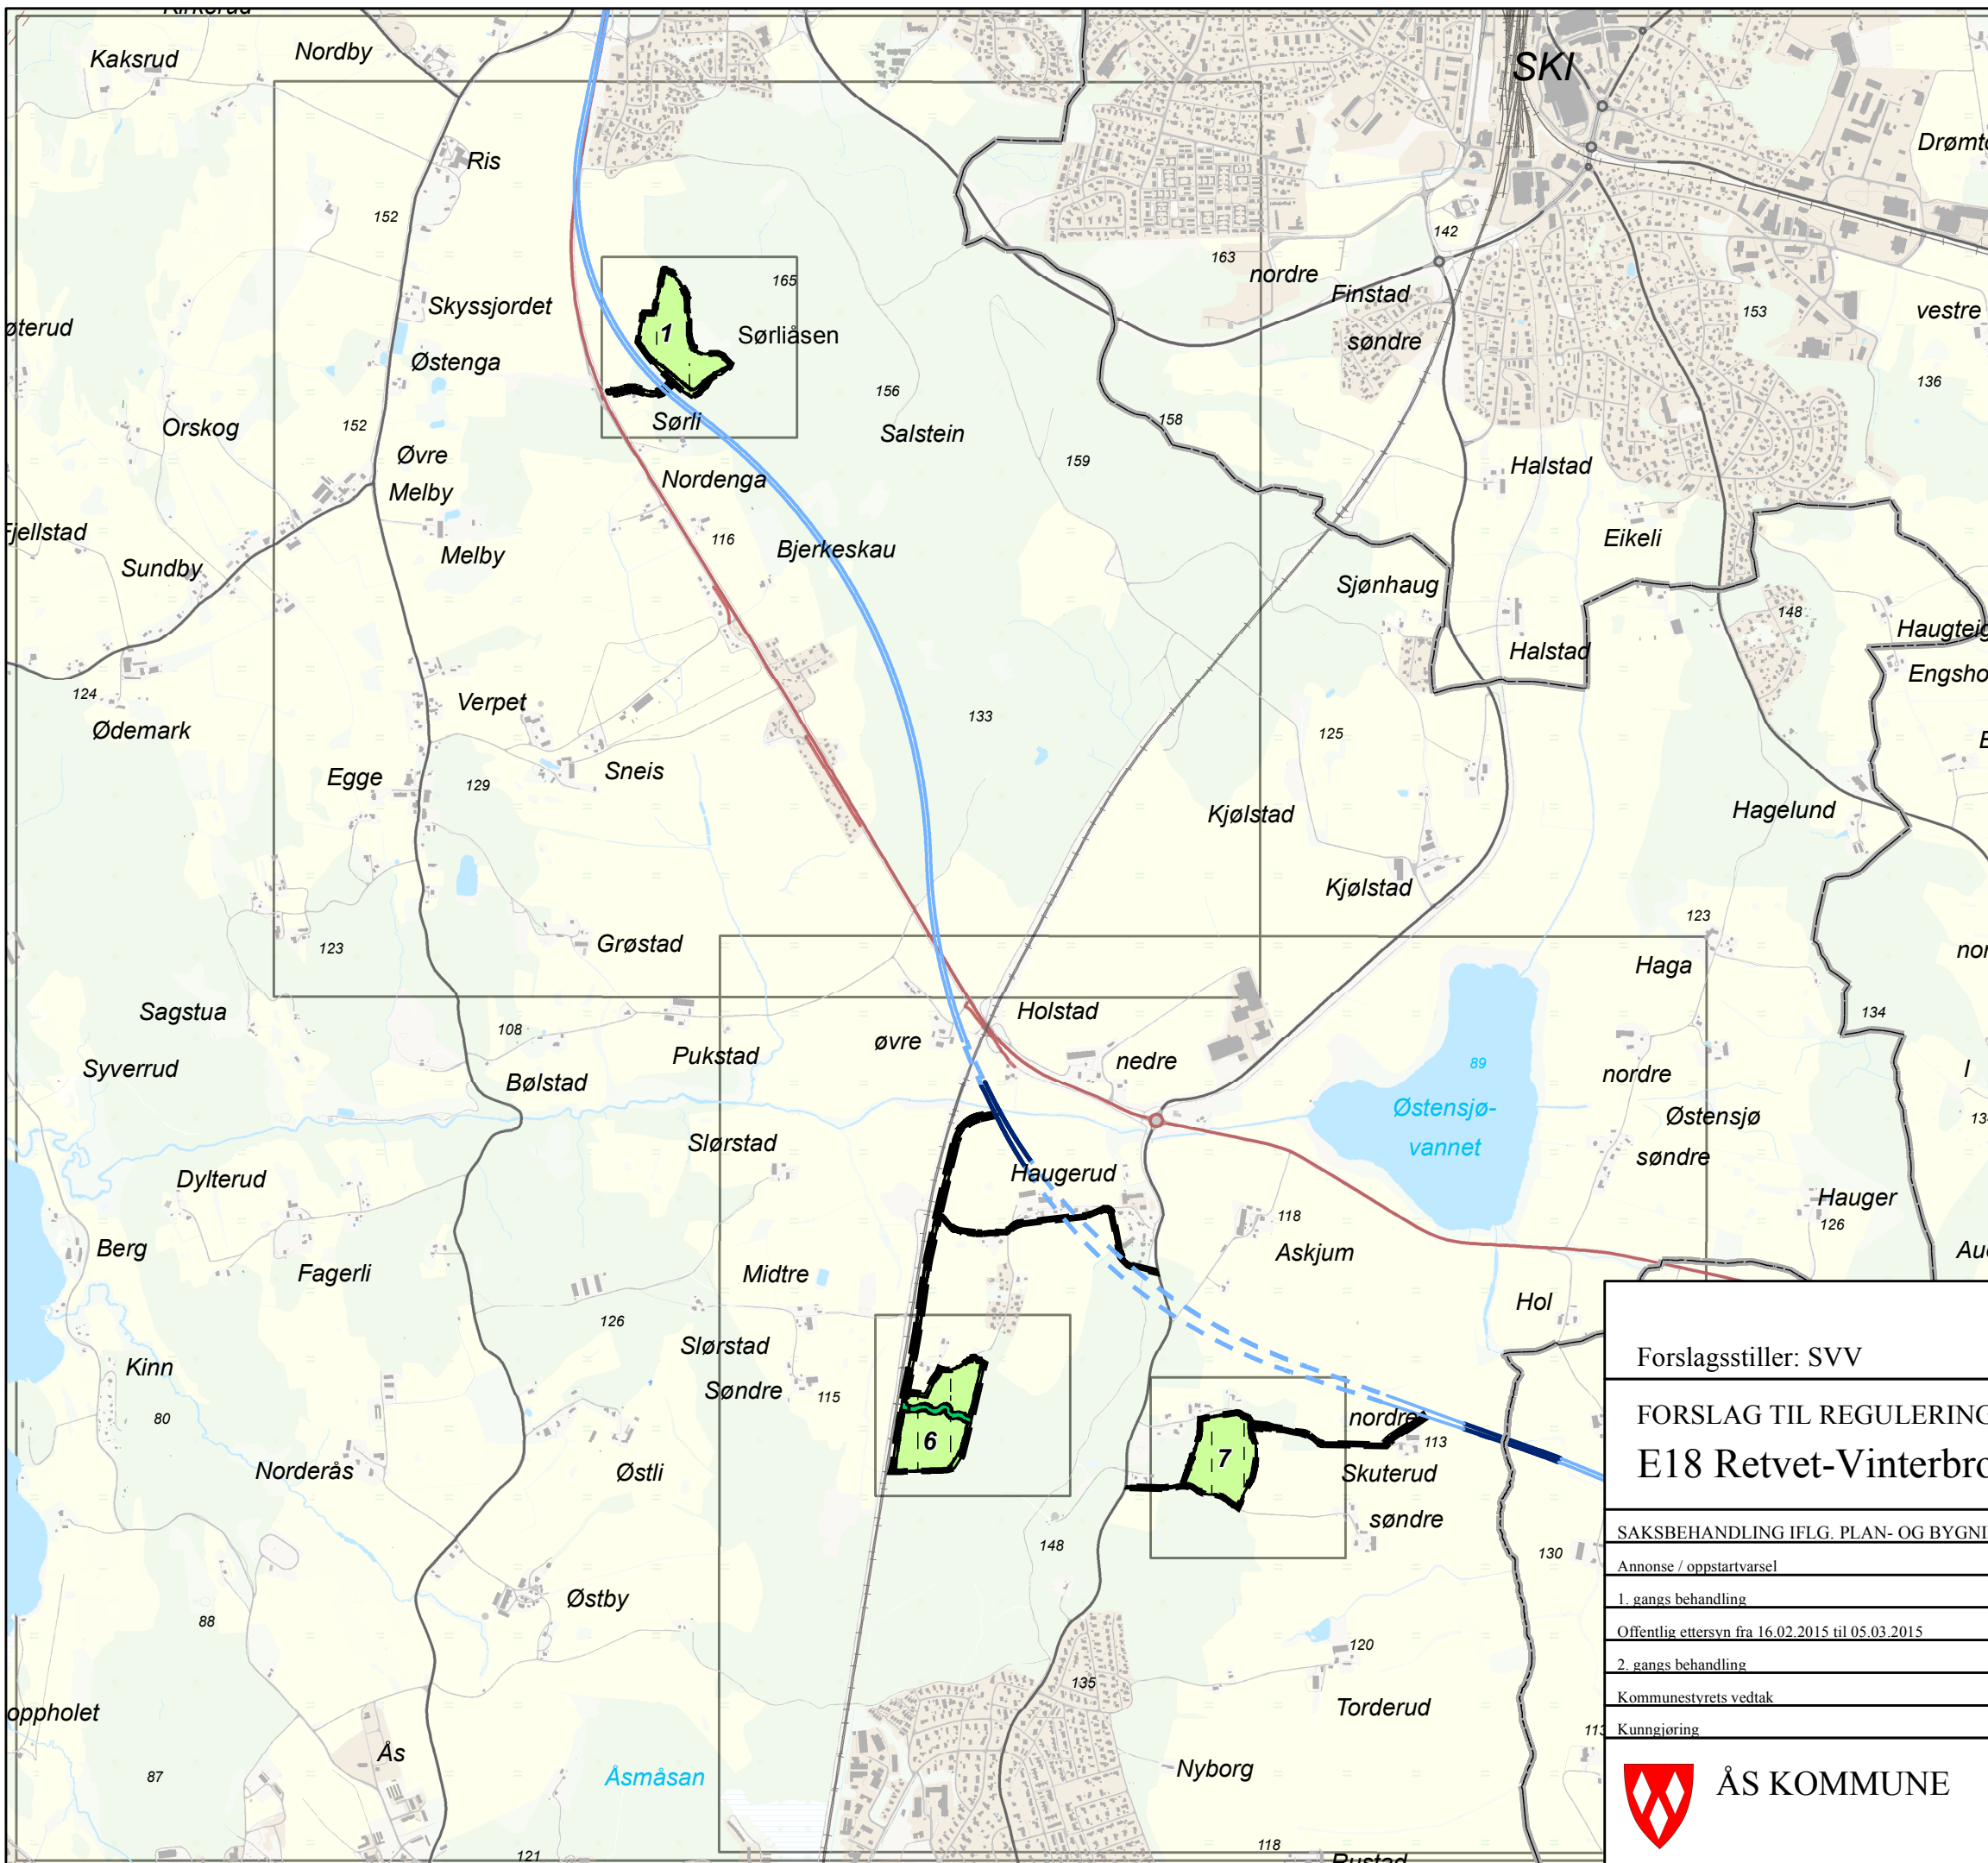


- PBL. § 12-5 AREALFORMÅL**
- 5. LNFR**
- L1 - Jordbruk
 - L2 - LNF (midl. anleggsveger på eks. veger)
 - L3 - LNF (midl. anleggsveger)
 - L4 - LNF (vegetasjonsskjerm)
 - LF - Friluftsområder
 - LS - Særlige landskapshensyn


- PBL. § 12-7 BESTEMMELSEOMRÅDER**
- Bestemmelsehjemmel**
- Frigitt kulturminne
 - Anleggsområder

- ANDRE SYMBOLER**
- Reguleringsplanomriss
 - Reguleringsplan formålsgrense
 - Ny E18
 - Ny E18 i tunnel
 - Ny E18 i bru

Ny jord-områder i kartet: 1, 6, 7

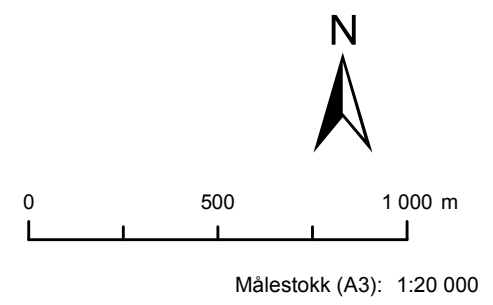

Forslagsstiller: SVV		Oversiktkart 1 av 3		Ver: 4a
FORSLAG TIL REGULERINGSPLAN (detaljregulering)			Dato: 2015-03-24	
E18 Retvet-Vinterbro - Ny jord			Rev:	
SAKSBEHANDLING IFLG. PLAN- OG BYGNINGSLOVEN		SAK/NR	DATO	SIGN
Annonse / oppstartvarsel			16.01.2014	
1. gangs behandling				
Offentlig ettersyn fra 16.02.2015 til 05.03.2015				
2. gangs behandling				
Kommunestyrets vedtak				
Kunngjøring				
ÅS KOMMUNE		ARK.NR.	SAK/NR	DATO

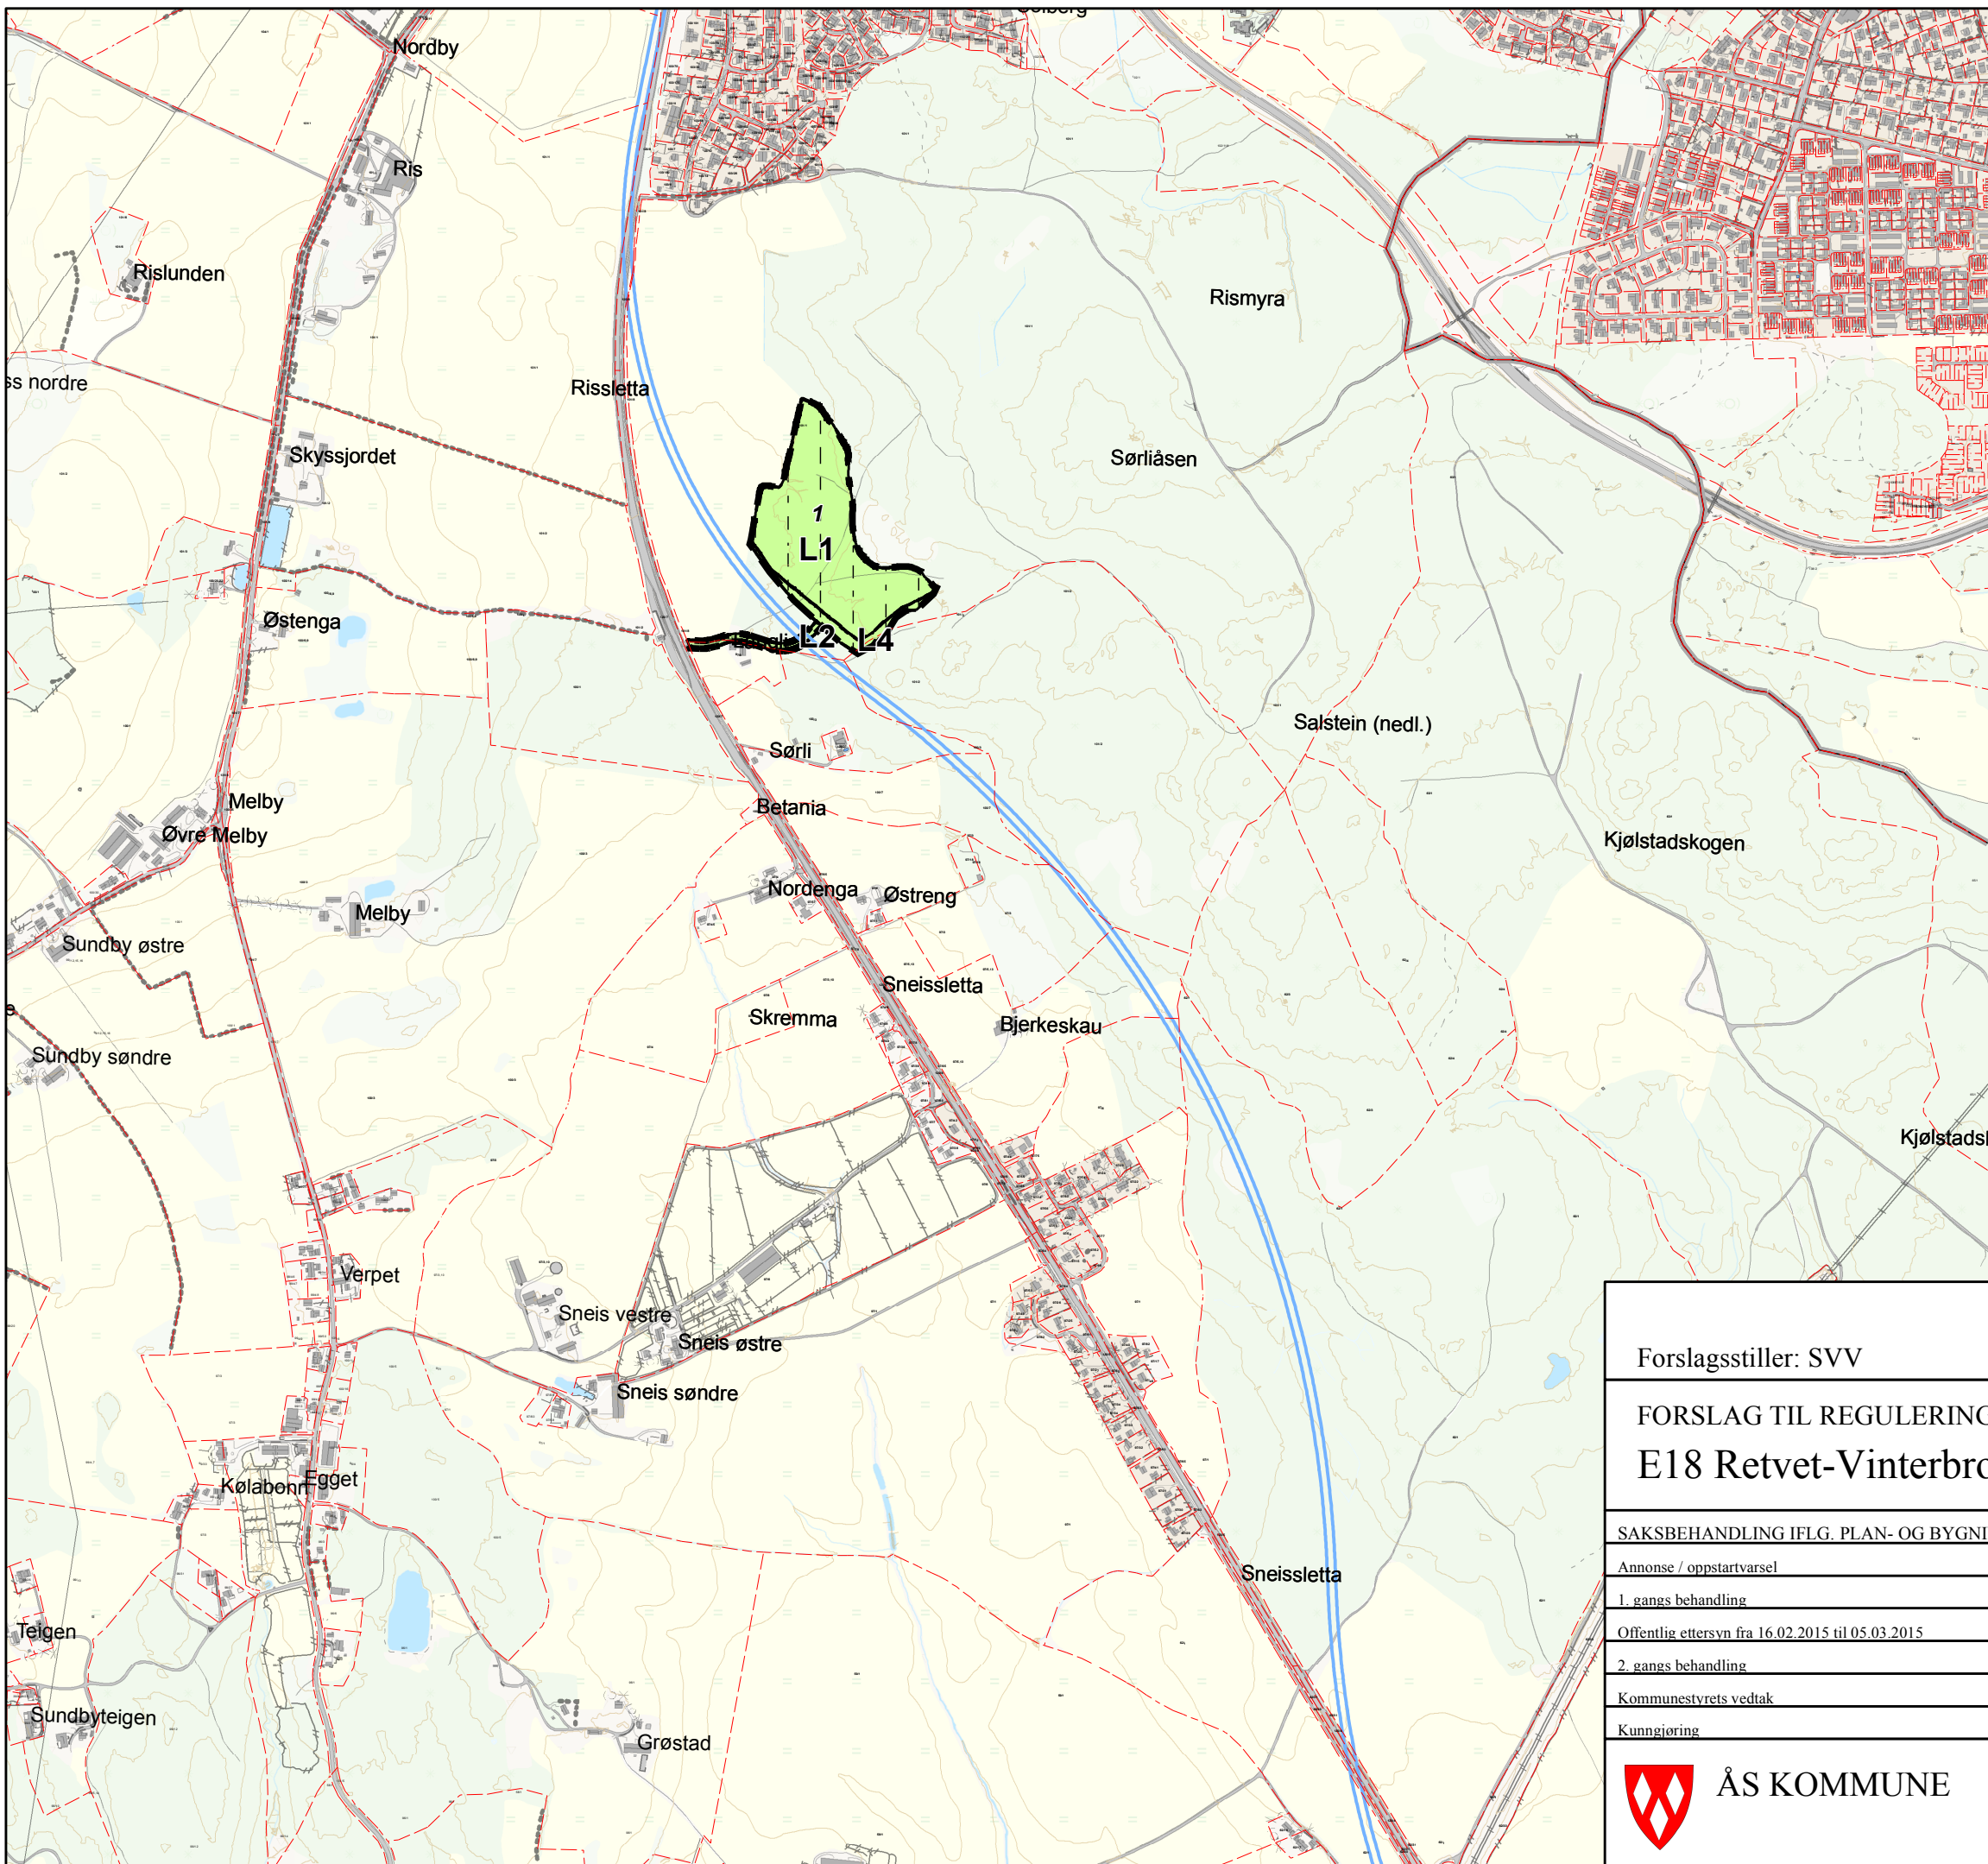

PBL. § 12-5 AREALFORMÅL

5. LNFR

- L1 - Jordbruk
- L2 - LNF (midl. anleggsveger på eks. veger))
- L3 - LNF (midl. anleggsveger)
- L4 - LNF (vegetasjonsskjerm)
- LF - Friluftsområder
- LS - Særlige landskapshensyn

PBL. § 12-7 BESTEMMELSEOMRÅDER


Bestemmelsehjemmel

- Frigitt kulturminne
- Anleggsområder

ANDRE SYMBOLER


- Reguleringsplanomriss
- Reguleringsplan formålsgrense
- Teiggrense
- Ny E18
- Ny E18 i tunnel
- Ny E18 i bru

Ny jord-områder i kartet: 1

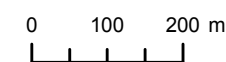

Målestokk (A3): 1:10 000
Ekvidistanse: 5 m

Forslagsstiller: SVV		Oversiktskart 2 av 3		Ver: 4a
FORSLAG TIL REGULERINGSPLAN (detaljregulering)				Dato: 2015-03-24
E18 Retvet-Vinterbro - Ny jord				Rev:
<small>SAKSBEHANDLING IFLG. PLAN- OG BYGNINGSLOVEN</small>		<small>SAK/NR</small>	<small>DATO</small>	<small>SIGN</small>
<small>Annonse / oppstartvarsel</small>			16.01.2014	
<small>1. gangs behandling</small>				
<small>Offentlig ettersyn fra 16.02.2015 til 05.03.2015</small>				
<small>2. gangs behandling</small>				
<small>Kommunestyrets vedtak</small>				
<small>Kunngjøring</small>				
ÅS KOMMUNE		<small>ARK.NR.</small>	<small>SAK/NR</small>	<small>DATO</small>
				<small>SIGN</small>

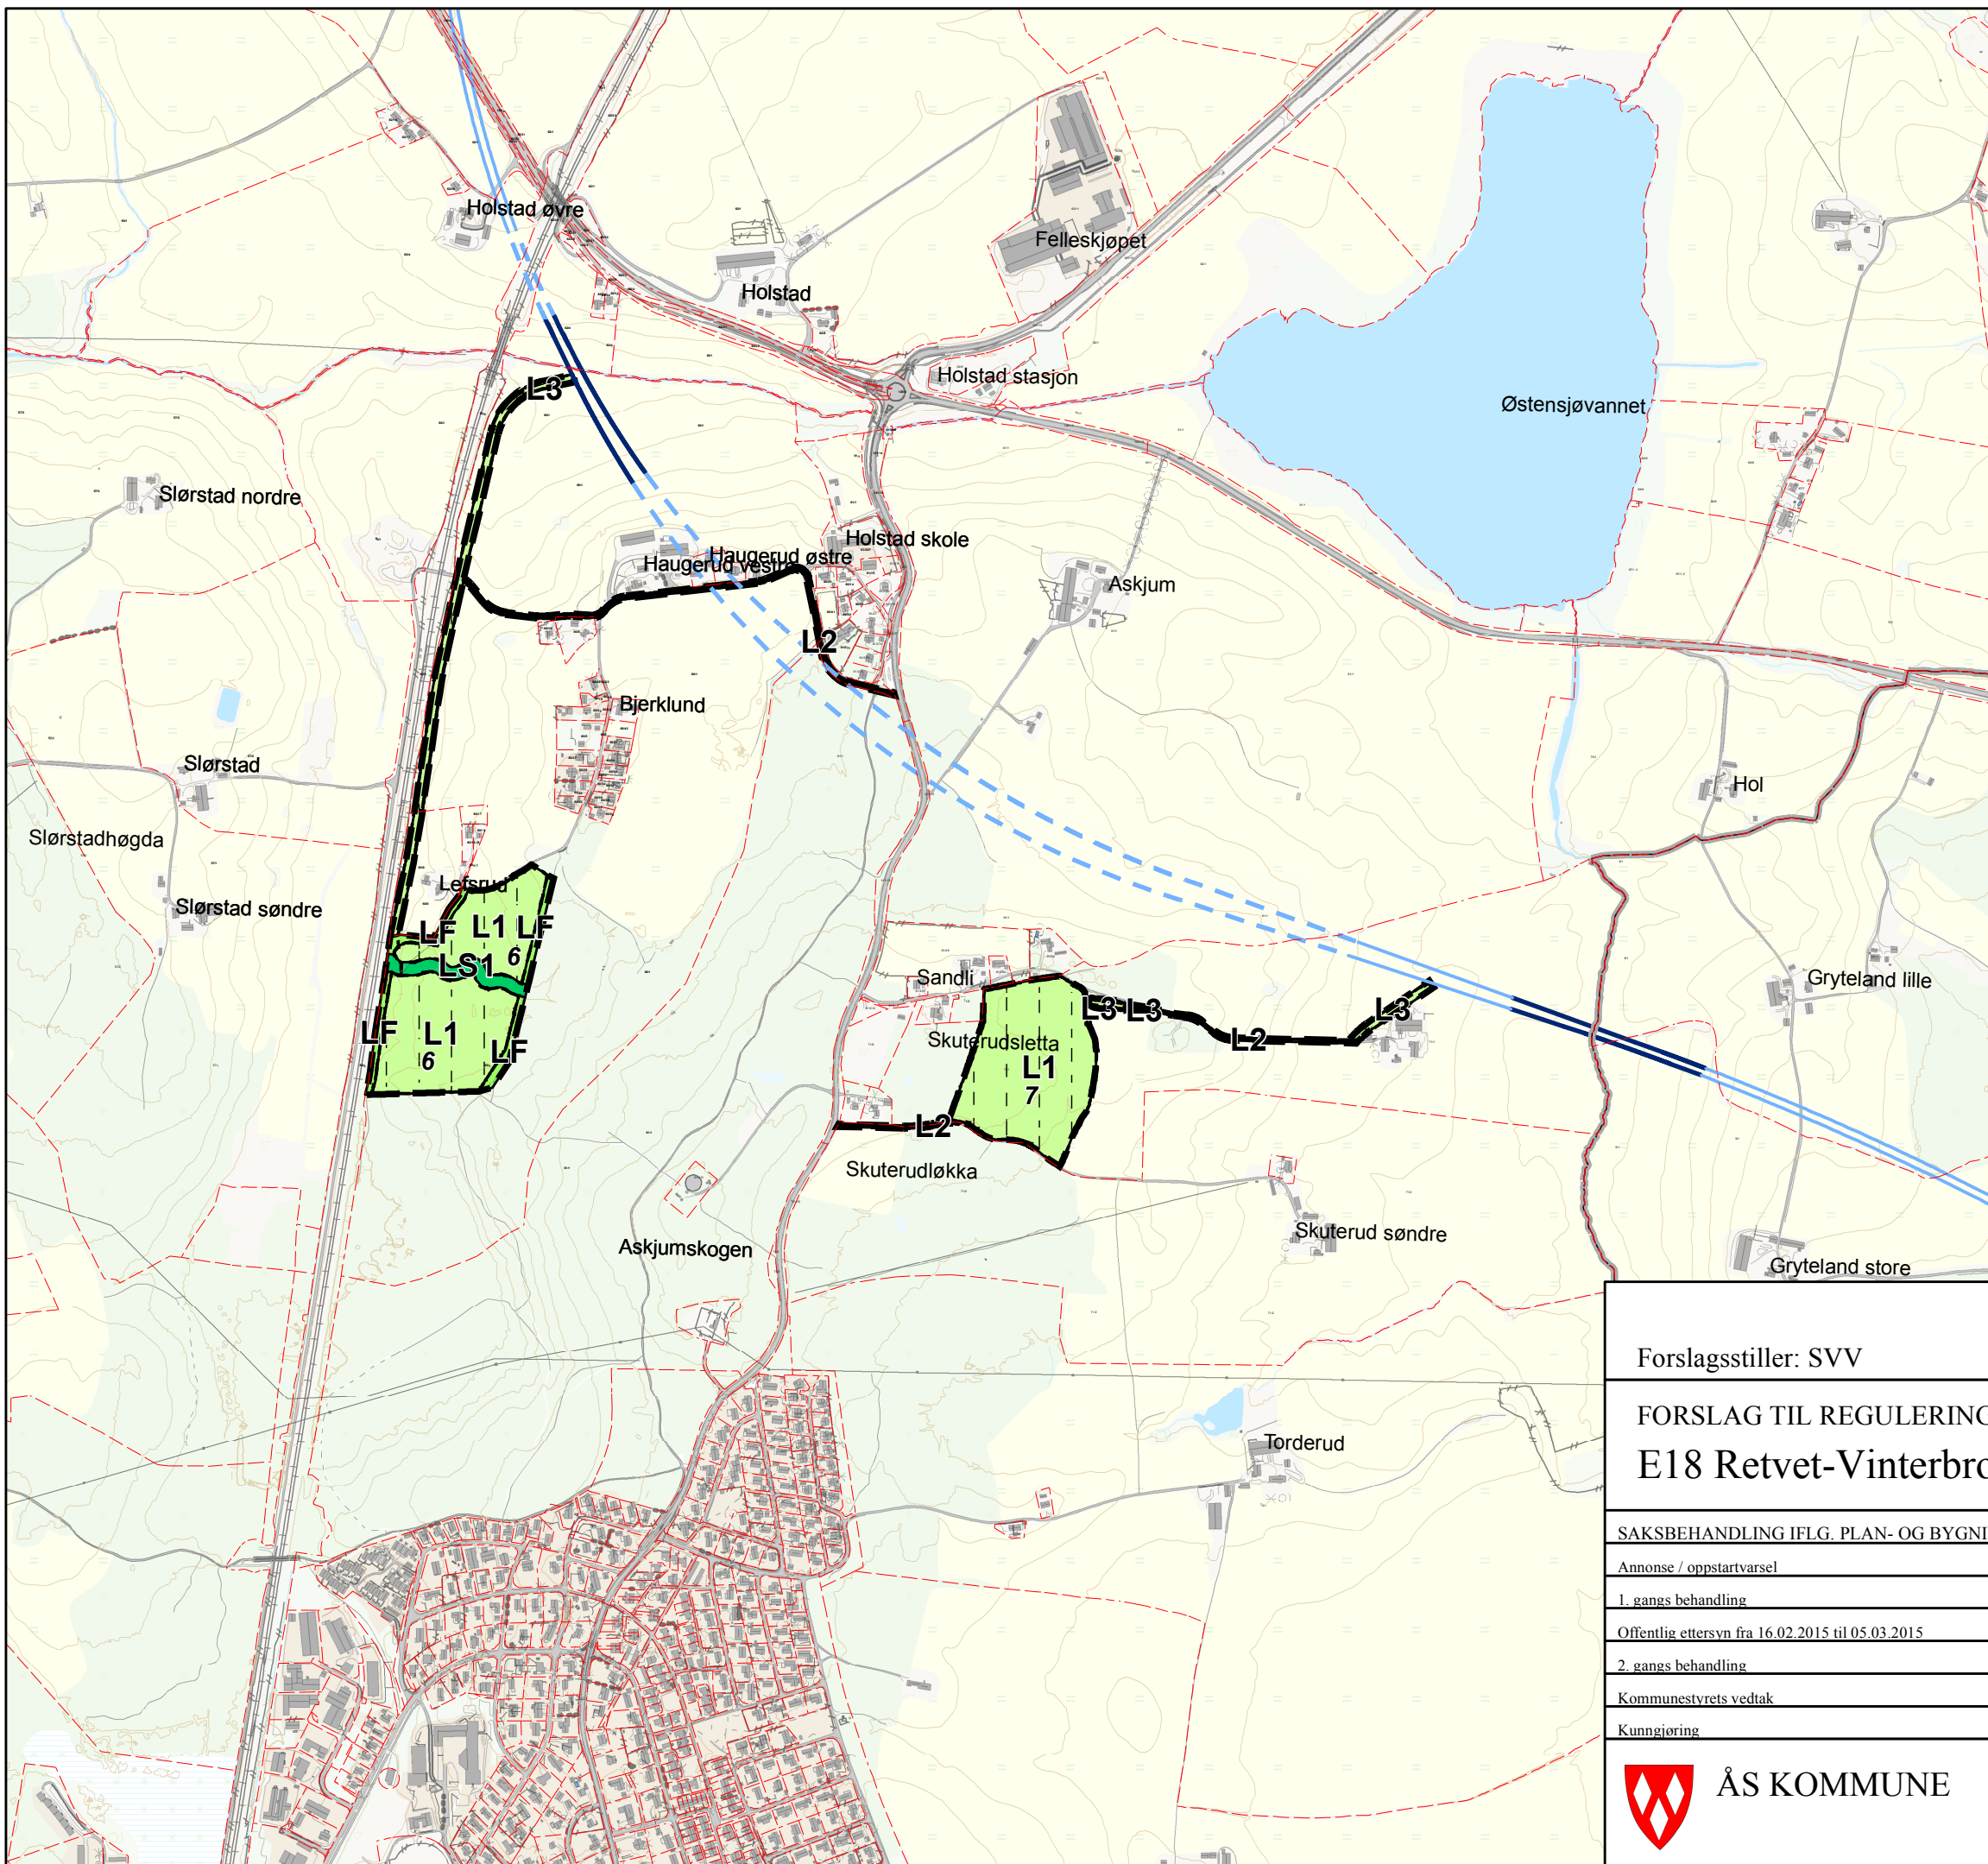

- PBL. § 12-5 AREALFORMÅL**
- 5. LNFR**
- L1 - Jordbruk
 - L2 - LNF (midl. anleggsveger på eks. veger)
 - L3 - LNF (midl. anleggsveger)
 - L4 - LNF (vegetasjonsskjerm)
 - LF - Friluftsområder
 - LS - Særlige landskapshensyn

- PBL. § 12-7 BESTEMMELSESONMRÅDER**
- Bestemmelsehjemmel**
- Frigitt kulturminne
 - Anleggsområder


- ANDRE SYMBOLER**
- Reguleringsplanomriss
 - Reguleringsplan formålsgrense
 - Teiggrense
 - Ny E18
 - Ny E18 i tunnel
 - Ny E18 i bru

Ny jord-områder i kartet: 6, 7



0 100 200 m
 Målestokk (A3): 1:10 000
 Ekvidistanse: 5 m

Forslagsstiller: SVV		Oversiktskart 3 av 3		Ver: 4a
FORSLAG TIL REGULERINGSPLAN (detaljregulering)				Dato: 2015-03-24
E18 Retvet-Vinterbro - Ny jord				Rev:
<small>SAKSBEHANDLING IFLG. PLAN- OG BYGNINGSLOVEN</small>		<small>SAK/NR</small>	<small>DATO</small>	<small>SIGN</small>
<small>Annonse / oppstartvarsel</small>			16.01.2014	
<small>1. gangs behandling</small>				
<small>Offentlig ettersyn fra 16.02.2015 til 05.03.2015</small>				
<small>2. gangs behandling</small>				
<small>Kommunestyrets vedtak</small>				
<small>Kunngjøring</small>				
ÅS KOMMUNE		<small>ARK.NR.</small>	<small>SAK/NR</small>	<small>DATO</small>
				<small>SIGN</small>

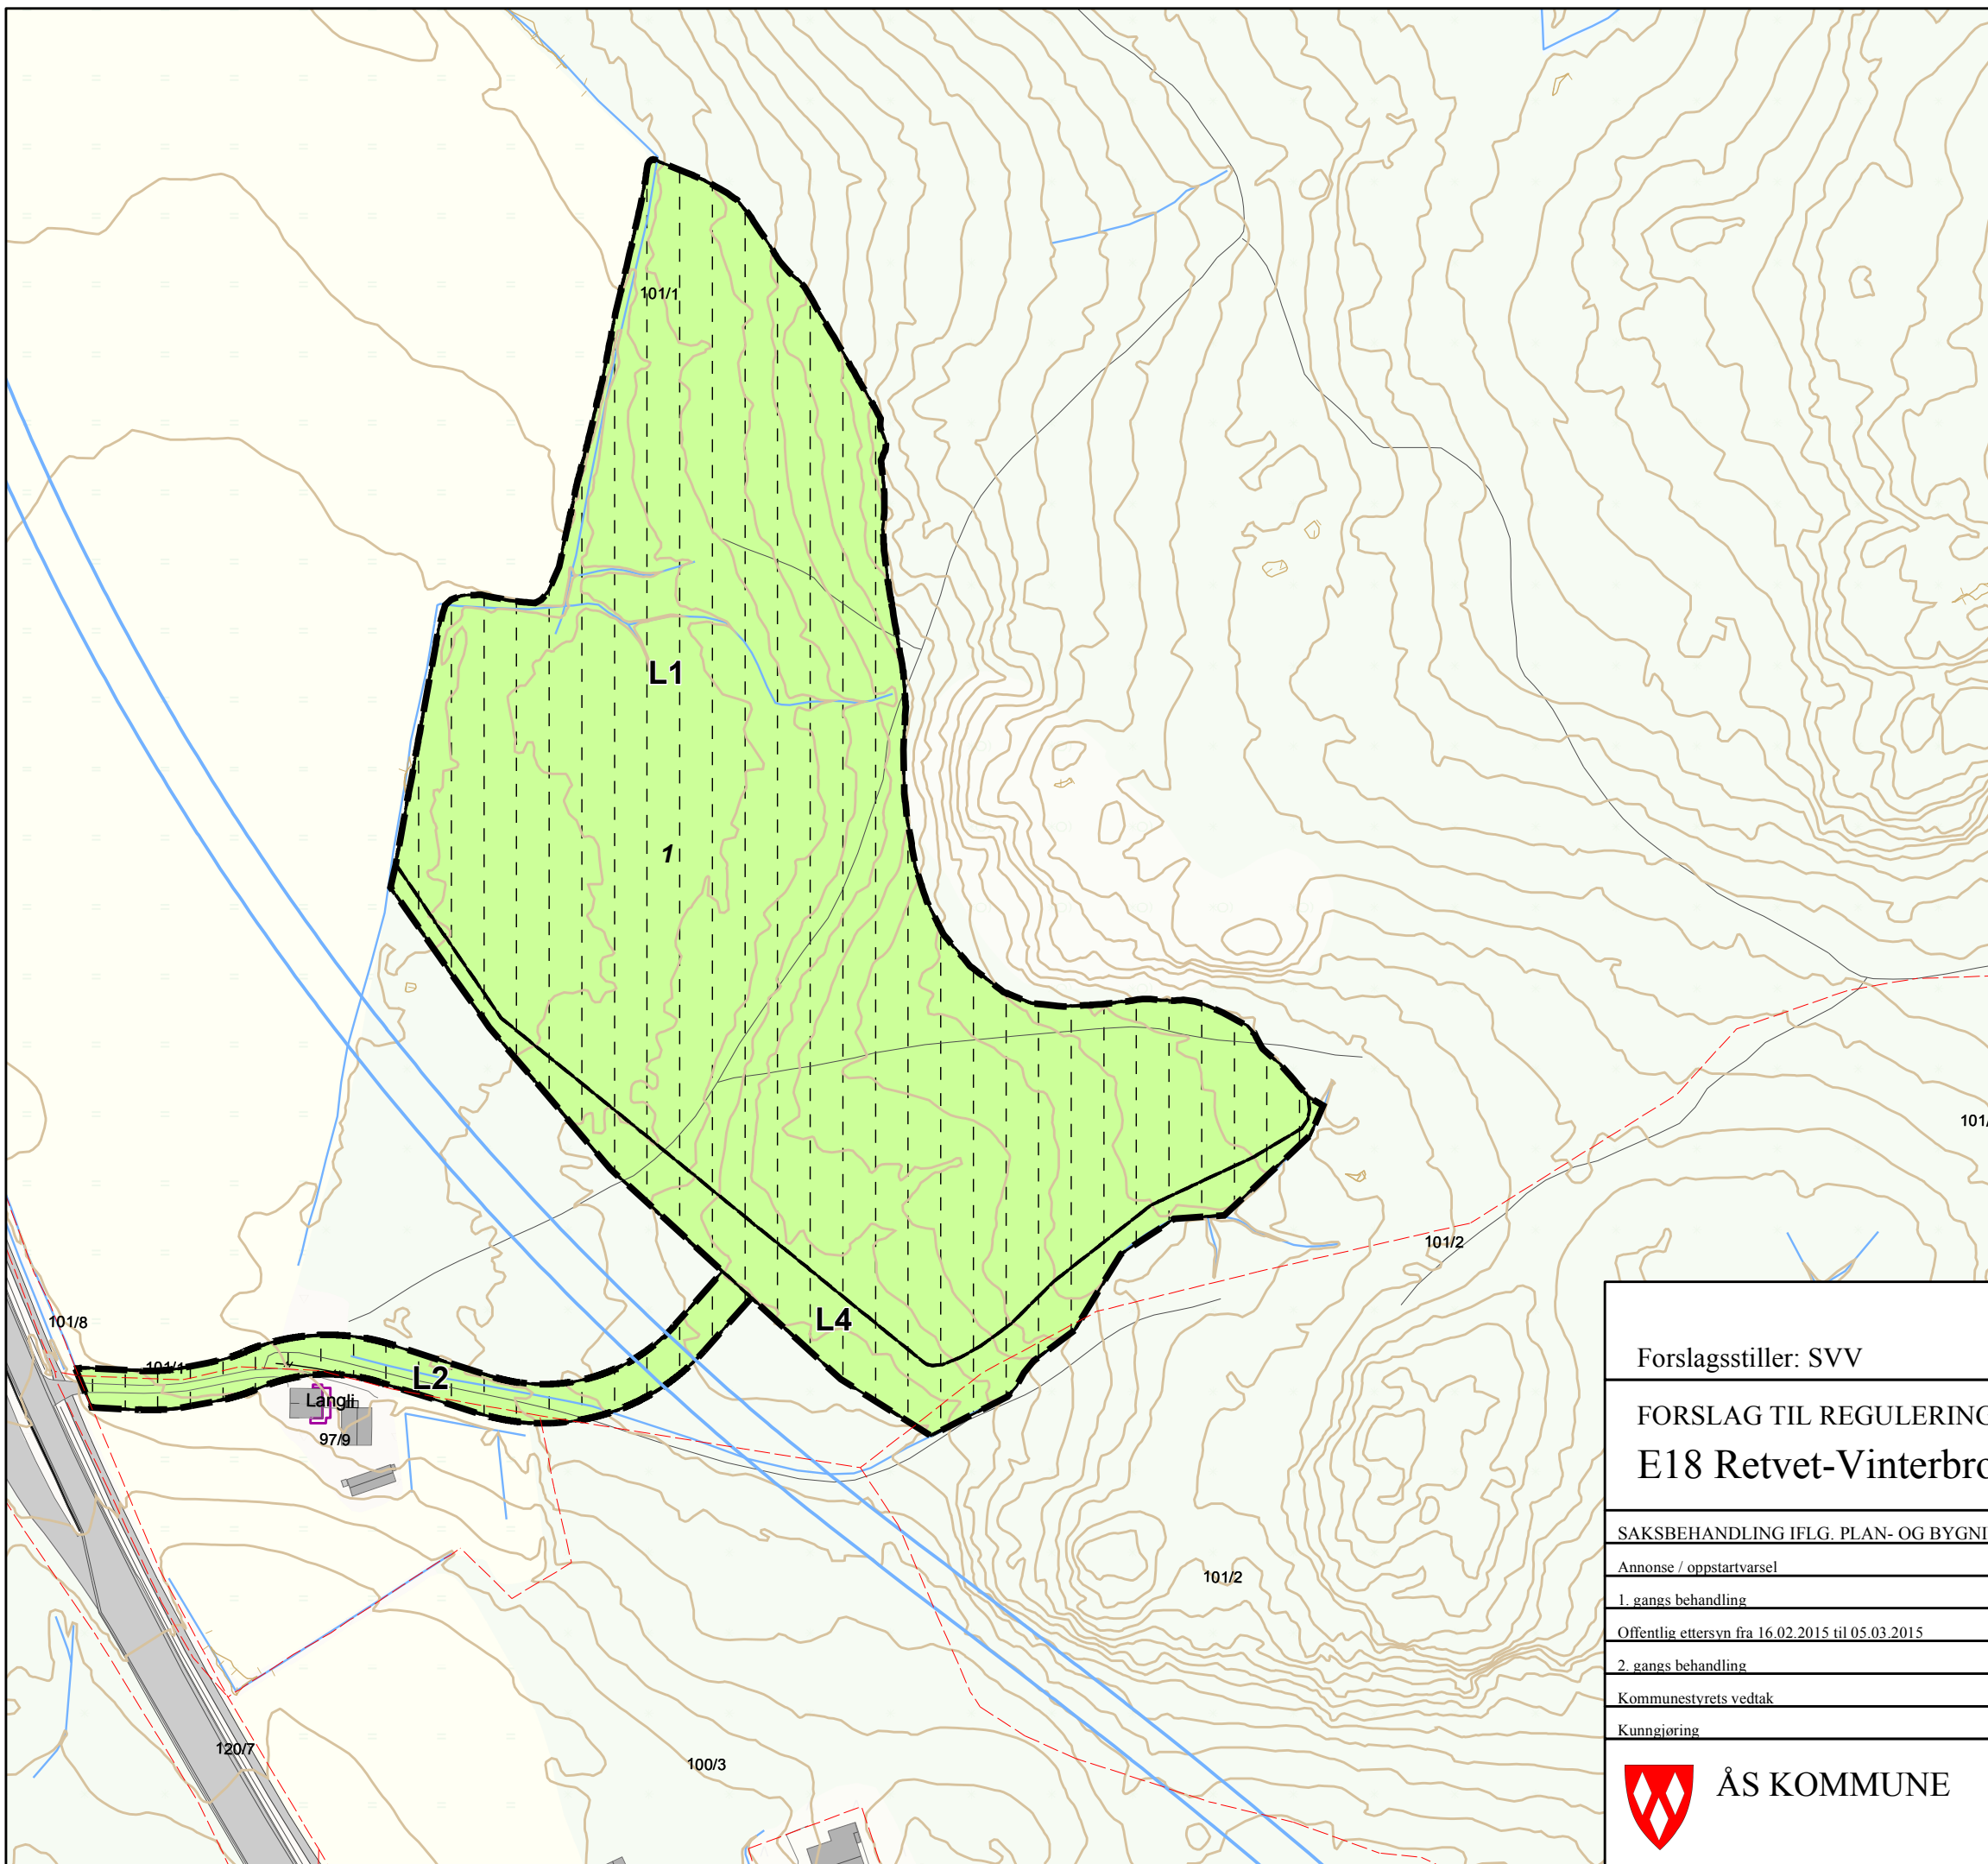

PBL. § 12-5 AREALFORMÅL

5. LNFR

- L1 - Jordbruk
- L2 - LNF (midl. anleggsveger på eks. veger)
- L3 - LNF (midl. anleggsveger)
- L4 - LNF (vegetasjonsskjerm)
- LF - Friluftsområder
- LS - Særlige landskapshensyn

PBL. § 12-7 BESTEMMELSEOMRÅDER

Bestemmelsehjemmel


- Frigitt kulturminne
- Anleggsområder

ANDRE SYMBOLER

- Reguleringsplanomriss
- Reguleringsplan formålsgrense
- Teiggrense
- Ny E18
- Ny E18 i tunnel
- Ny E18 i bru


Kulturminner

- Freda
- Fjerna / uavklart / ikke freda
- Sikringssone
- Fjerna, avskrevet
- Søkes frigitt

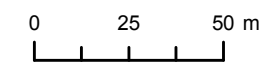

Målestokk (A3): 1:2 000
Ekvidistanse: 1m

Forslagsstiller: SVV		Detaljkart 1 av 3		Ver: 4a
FORSLAG TIL REGULERINGSPLAN (detaljregulering)			Dato: 2015-03-24	
E18 Retvet-Vinterbro - Ny jord			Rev:	
SAKSBEHANDLING IFLG. PLAN- OG BYGNINGSLOVEN		SAK/NR	DATO	SIGN
Annonse / oppstartvarsel			16.01.2014	
1. gangs behandling				
Offentlig ettersyn fra 16.02.2015 til 05.03.2015				
2. gangs behandling				
Kommunestyrets vedtak				
Kunngjøring				
ÅS KOMMUNE		ARK.NR.	SAK/NR	DATO

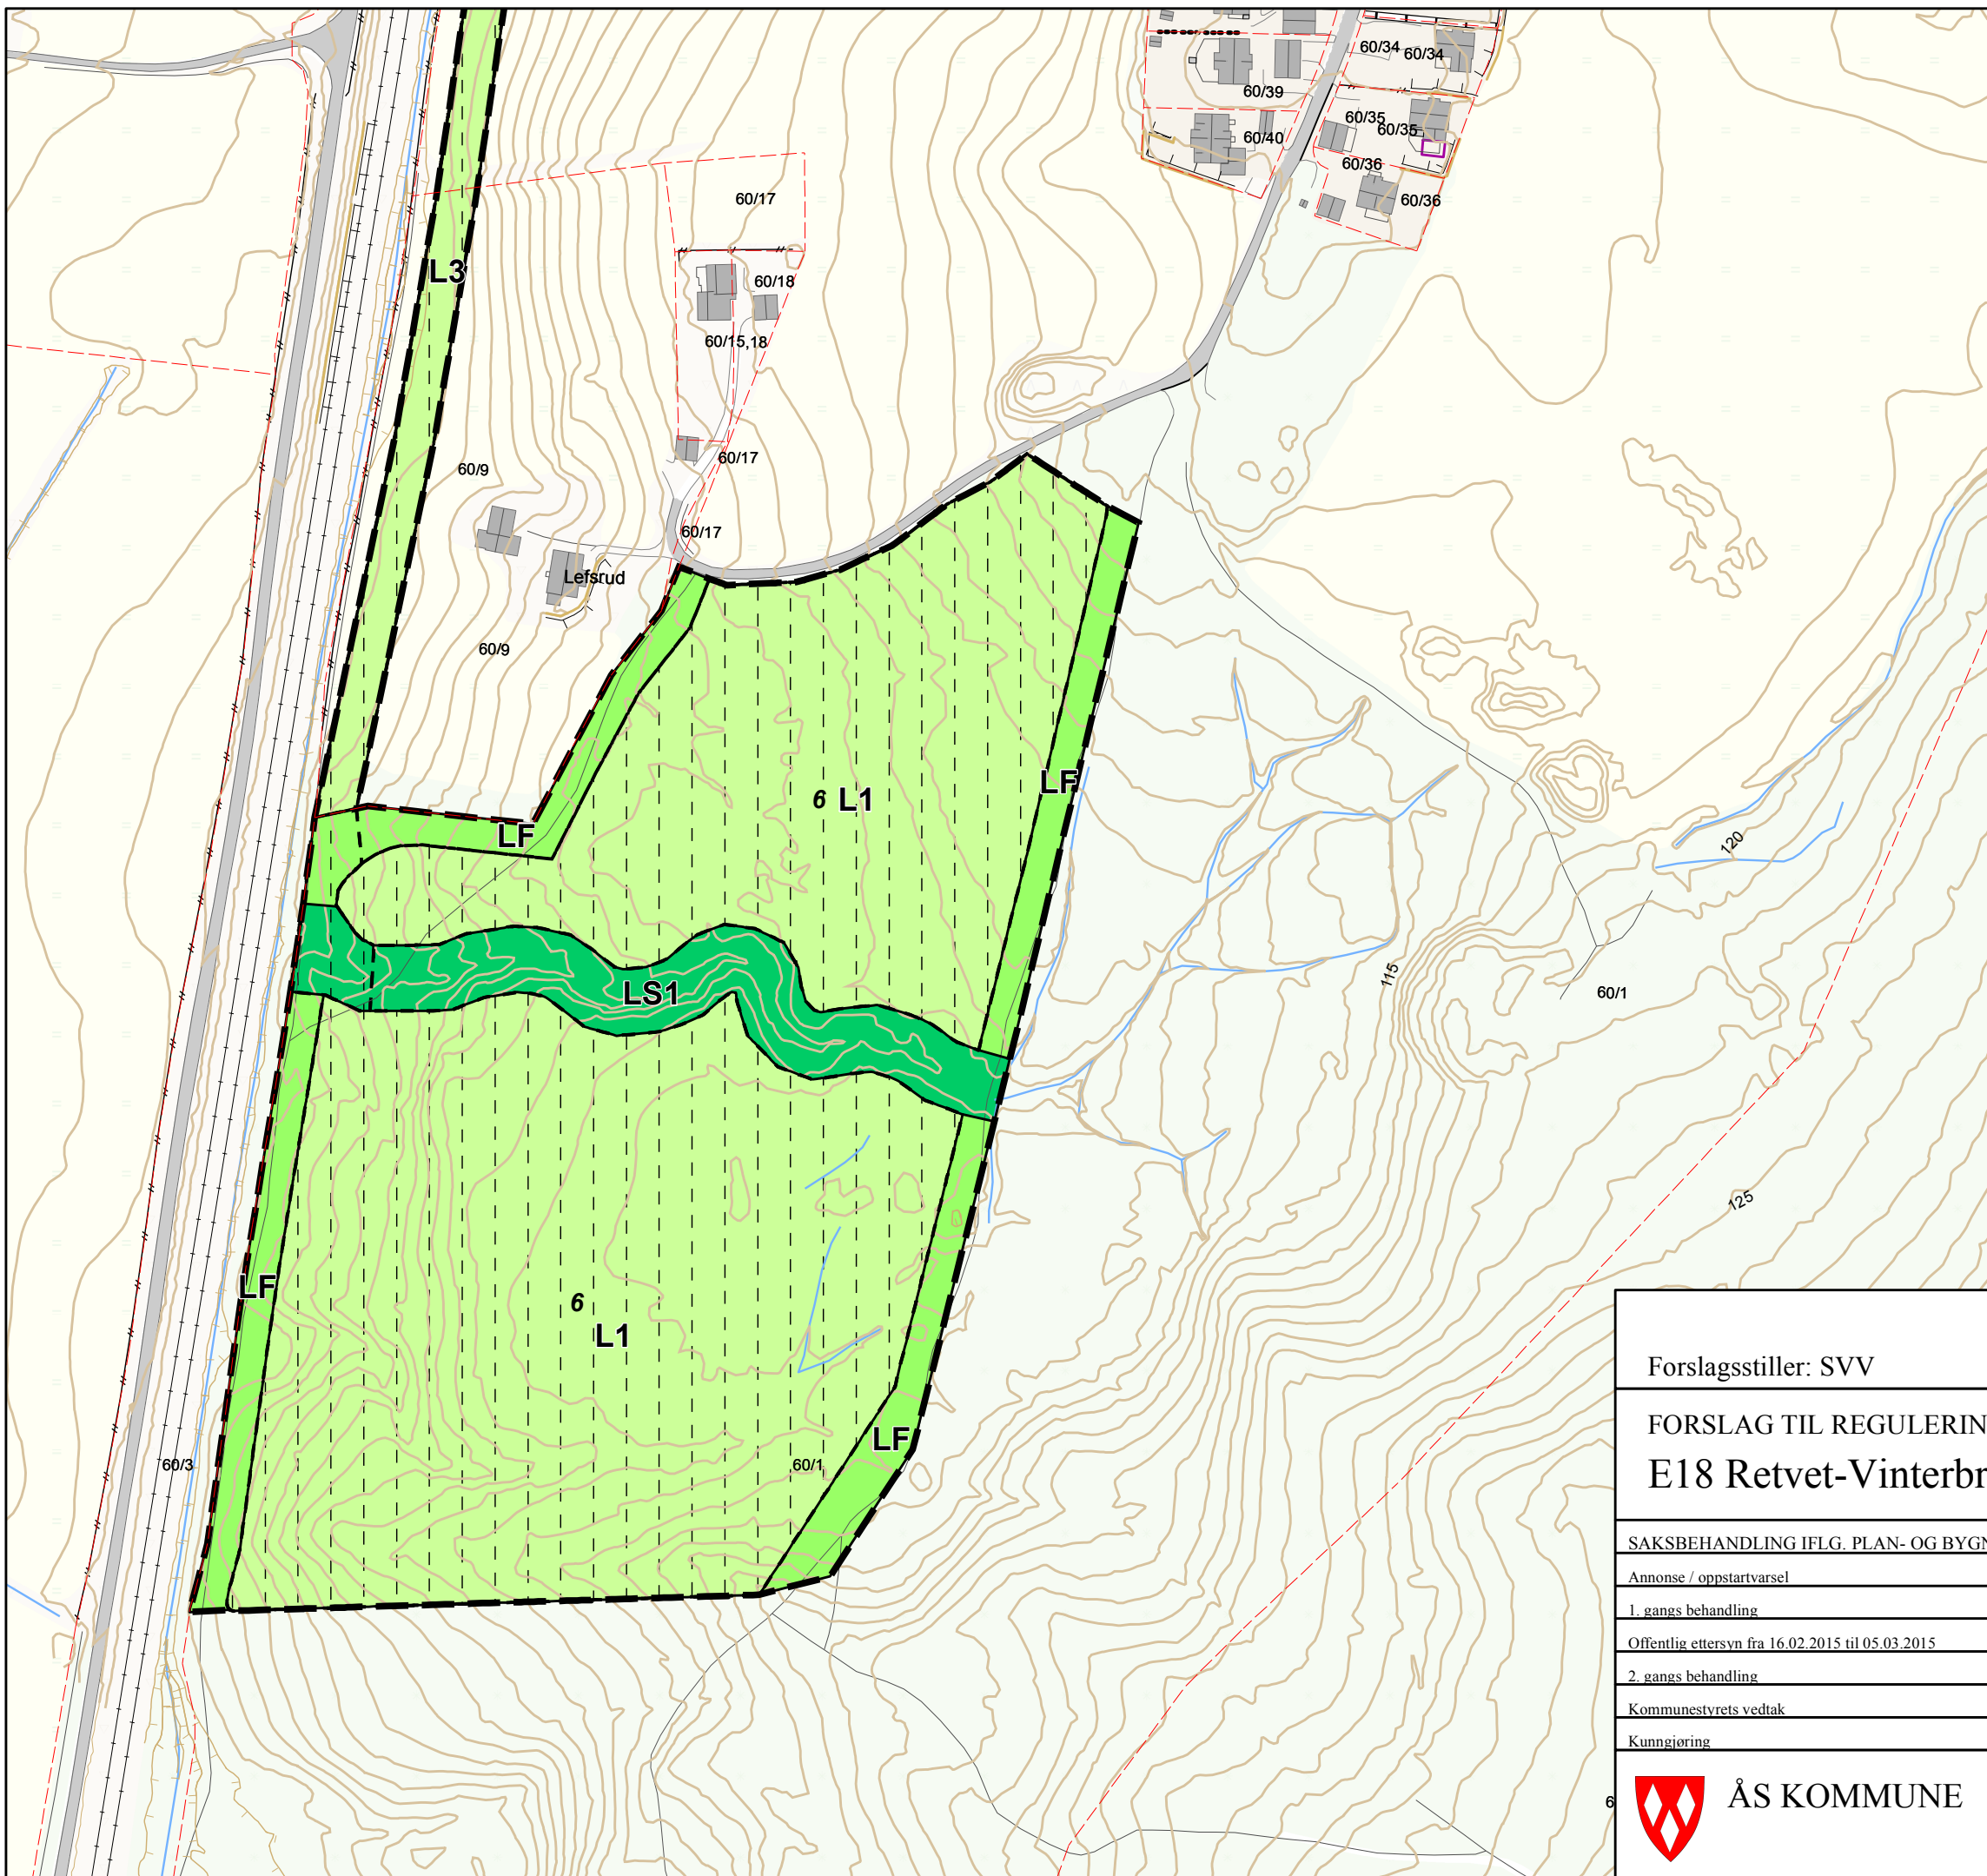

PBL. § 12-5 AREALFORMÅL

5. LNFR

- L1 - Jordbruk
- L2 - LNF (midl. anleggsveger på eks. veger)
- L3 - LNF (midl. anleggsveger)
- L4 - LNF (vegetasjonsskjerm)
- LF - Friluftsområder
- LS - Særlige landskapshensyn

PBL. § 12-7 BESTEMMELSESONMRÅDER

Bestemmelsehjemmel


- Frigitt kulturminne
- Anleggsområder

ANDRE SYMBOLER

- Reguleringsplanomriss
- Reguleringsplan formålsgrense
- Teiggrense
- Ny E18
- Ny E18 i tunnel
- Ny E18 i bru


Kulturminner

- Freda
- Fjerna / uavklart / ikke freda
- Sikringssone
- Fjerna, avskrevet
- Søkes frigitt

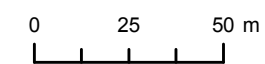

Målestokk (A3): 1:2 000
Ekvidistanse: 1m

Forslagsstiller: SVV		Detaljkart 2 av 3		Ver: 4a
FORSLAG TIL REGULERINGSPLAN (detaljregulering)				Dato: 2015-03-24
E18 Retvet-Vinterbro - Ny jord				Rev:
asplan viak				
SAKSBEHANDLING IFLG. PLAN- OG BYGNINGSLOVEN		SAK/NR	DATO	SIGN
Annonse / oppstartvarsel			16.01.2014	
1. gangs behandling				
Offentlig ettersyn fra 16.02.2015 til 05.03.2015				
2. gangs behandling				
Kommunestyrets vedtak				
Kunngjøring				
ÅS KOMMUNE		ARK.NR.	SAK/NR	DATO

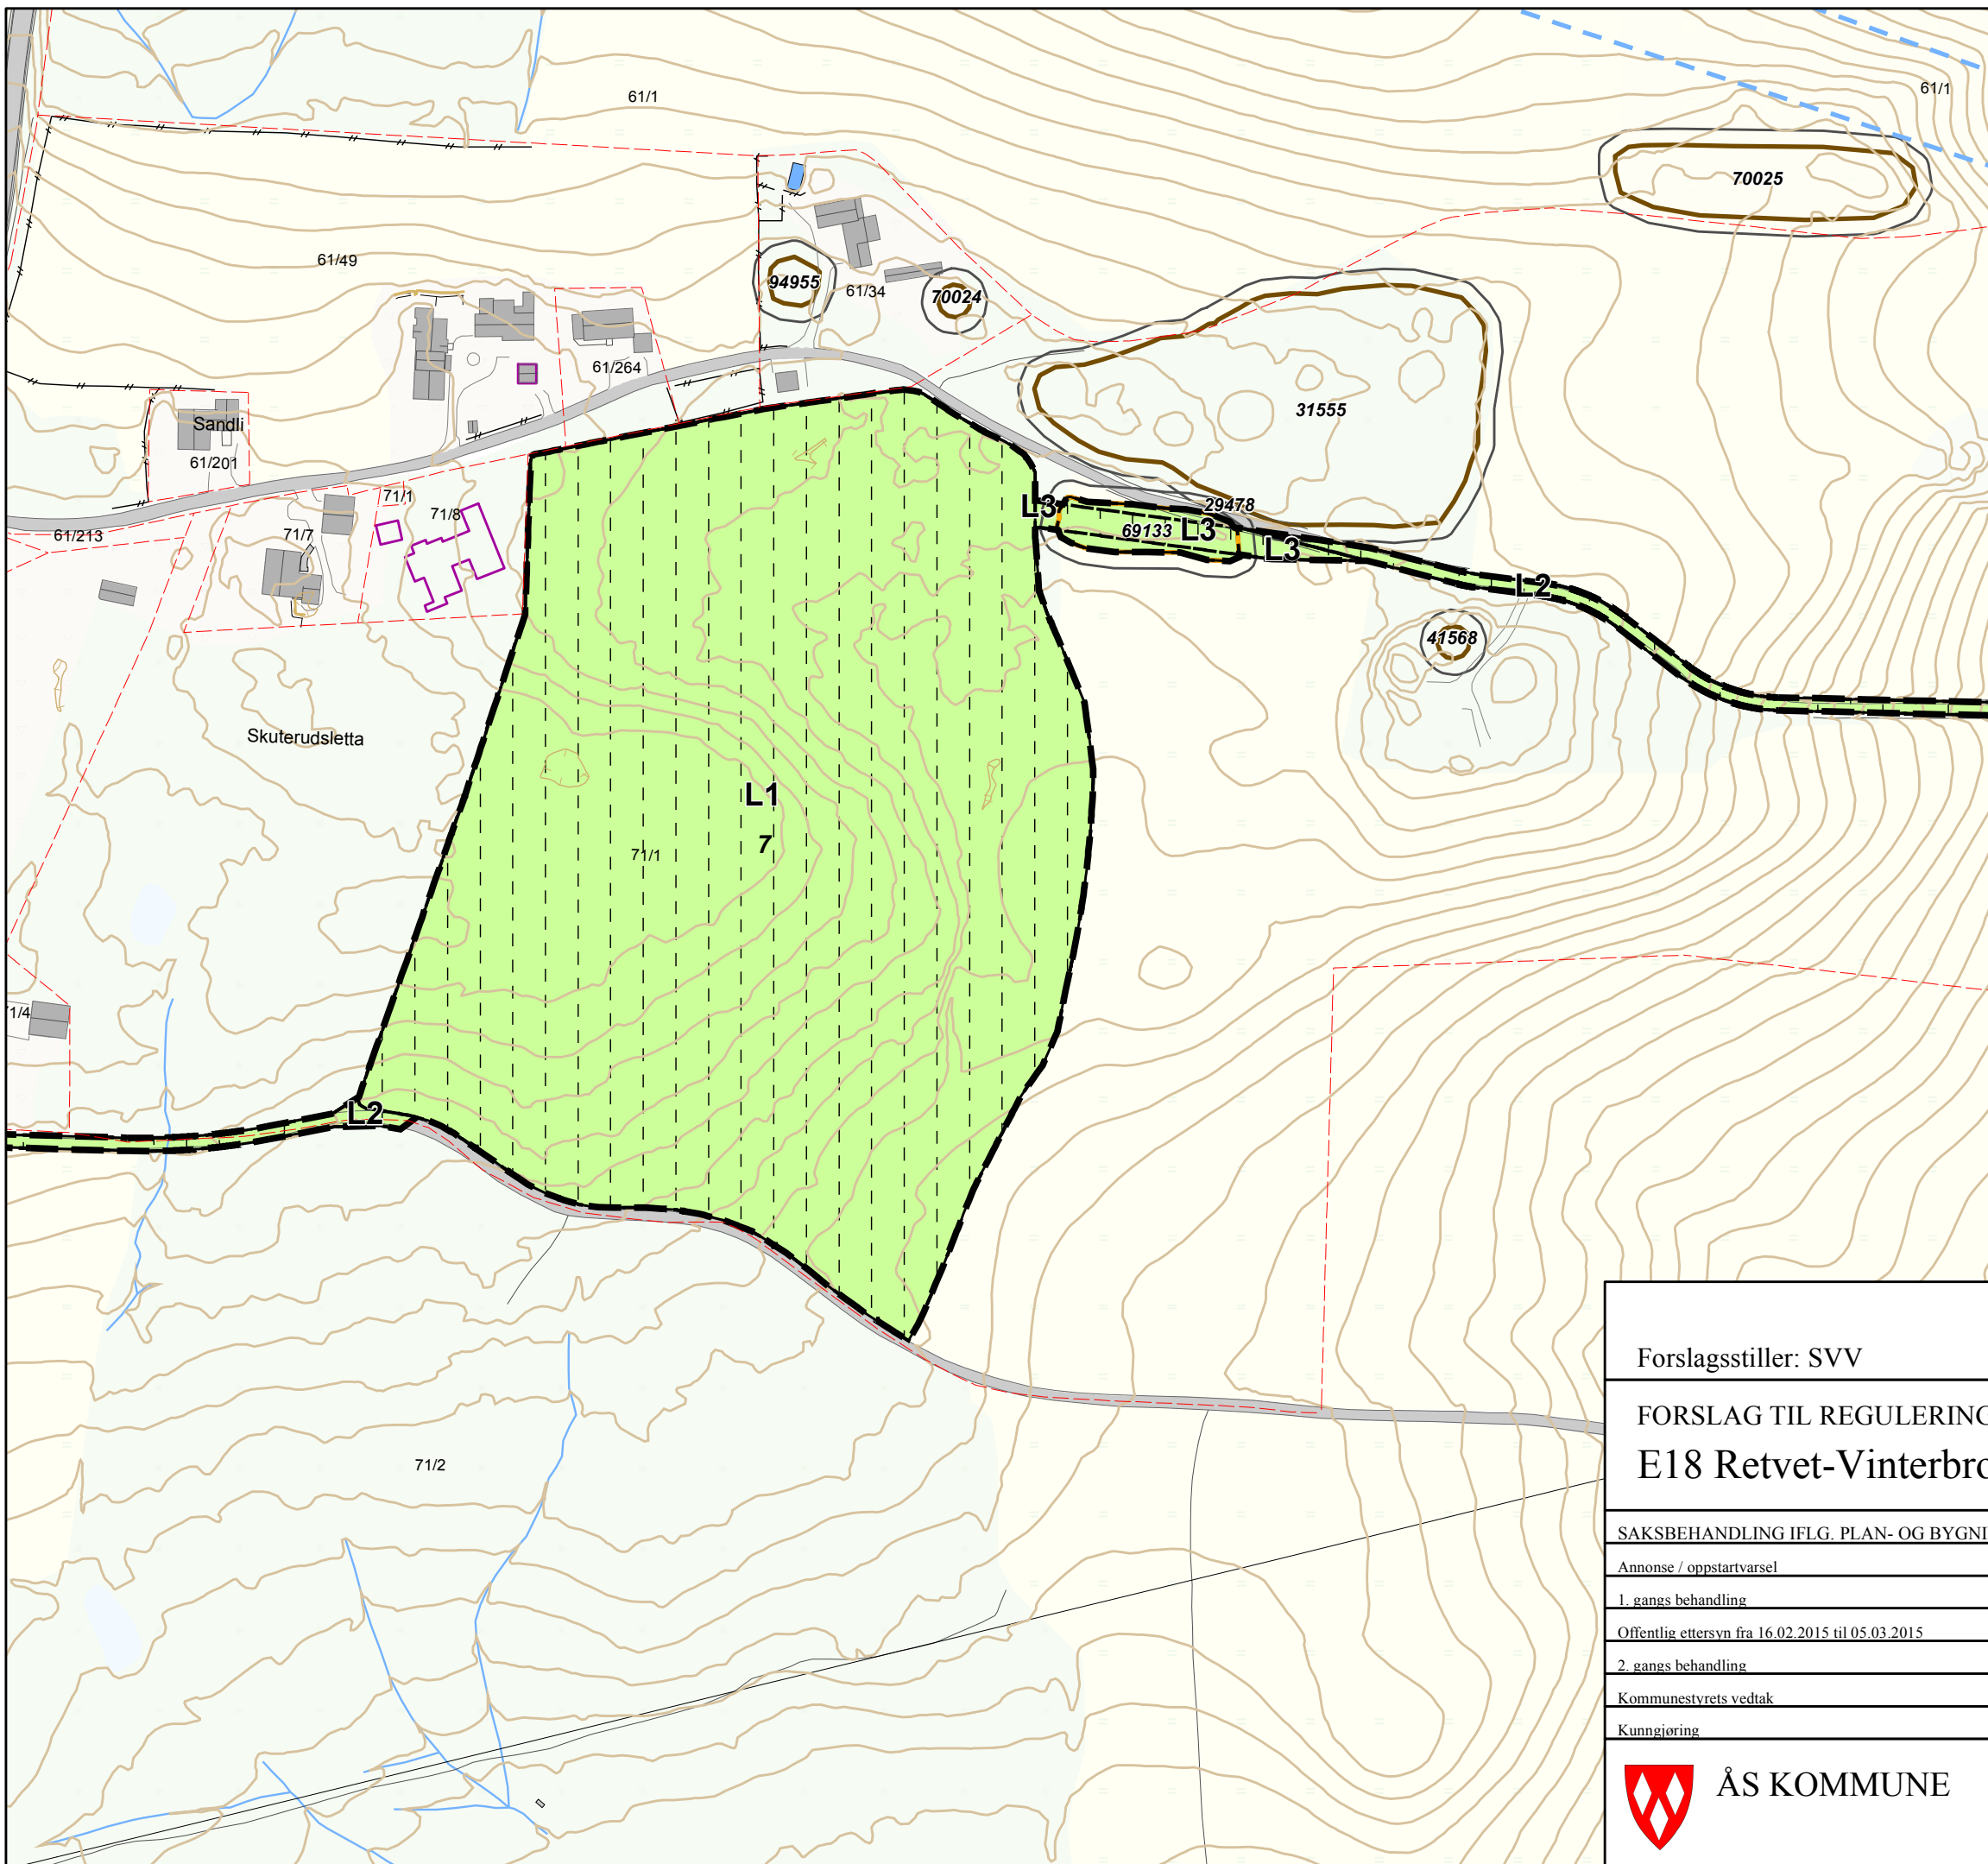

PBL. § 12-5 AREALFORMÅL

5. LNFR

- L1 - Jordbruk
- L2 - LNF (midl. anleggsveger på eks. veger)
- L3 - LNF (midl. anleggsveger)
- L4 - LNF (vegetasjonsskjerm)
- LF - Friluftsområder
- LS - Særlige landskapshensyn

PBL. § 12-7 BESTEMMELSESONMRÅDER

Bestemmelsehjemmel


- Frigitt kulturminne
- Anleggsområder

ANDRE SYMBOLER

- Reguleringsplanomriss
- Reguleringsplan formålsgrense
- Teiggrense
- Ny E18
- Ny E18 i tunnel
- Ny E18 i bru

Kulturminner

- Freda
- Fjerna / uavklart / ikke freda
- Sikringszone
- Fjerna, avskrevet
- Søkes frigitt

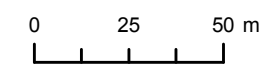

Målestokk (A3): 1:2 000
Ekvidistanse: 1m

Forslagsstiller: SVV		Detaljkart 3 av 3		Ver: 4a
FORSLAG TIL REGULERINGSPLAN (detaljregulering)				Dato: 2015-03-24
E18 Retvet-Vinterbro - Ny jord				Rev:
SAKSBEHANDLING IFLG. PLAN- OG BYGNINGSLOVEN		SAK/NR	DATO	SIGN
Annonse / oppstartvarsel			16.01.2014	
1. gangs behandling				
Offentlig ettersyn fra 16.02.2015 til 05.03.2015				
2. gangs behandling				
Kommunestyrets vedtak				
Kunngjøring				
		ARK.NR.	SAK/NR	DATO



Statens vegvesen
Region øst
Prosjektavdeling øst
Postboks 1010 2605 LILLEHAMMER
Tlf: (+47 915) 02030
firmapost-ost@vegvesen.no

vegvesen.no

Trygt fram sammen