


Nedslagsfelt A = 25.3 ha
 Fyllingsareal 8,9 ha
 Steinfylling 4450 m²
 Fangdam 700 m²

- Eksisterende terreng
- Oppfylling
- Vann
- Steinfylling for stabilisering og fordroyning

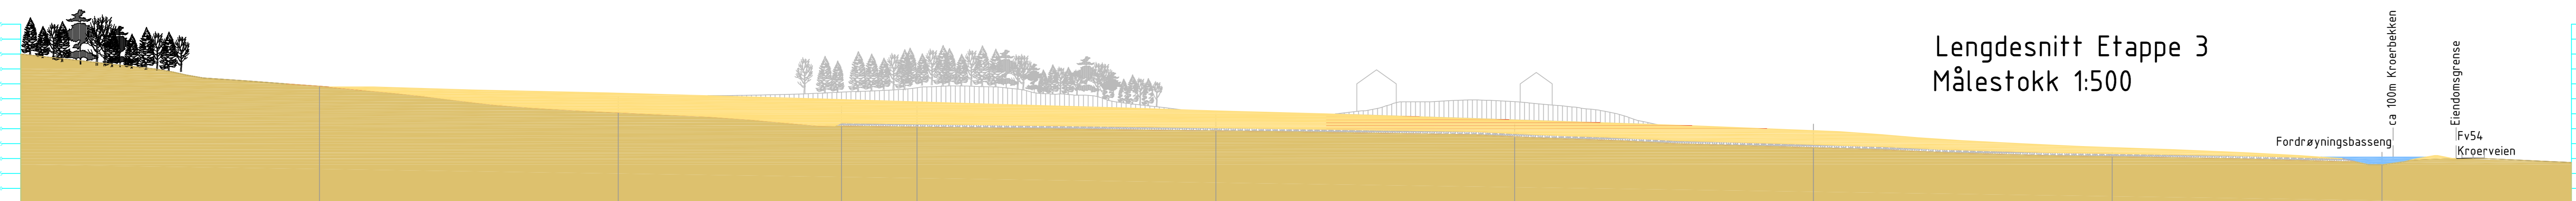

Lengdesnitt

Snitt H
Snitt G
Snitt F
Snitt E
Snitt D
Snitt C
Snitt B
Snitt A

Lengdesnitt Etappe 3
 Målestokk 1:500

Ang.	Rev.	Dato	Sgr.
AALERUDMYRA AS			
ALERUD GÅRD OVERVANNSHÅNDTERING PLAN OG SNITT			
INGENIØRFIRMAET SVENDSEN & CO AS		Målestokk: 1:500 Dato: 15.06.2016 Prosj. Anv.: SJS Prosj. Nr.: 896.002 Tegnr.: 04	