



TEGNFORKLARING

AREALFORMÅL PBL §12-5

BEBYGGELSE OG ANLEGG
PBL §12-5 NR. 1

- B 1110 BOLIGBEBYGGELSE
- T 1510 ENERGIANLEGG (TRAFOSTASJON)

SAMFERDSELSANLEGG OG TEKNISK INFRASTRUKTUR
PBL §12-5 NR. 2

- FA 2010 VEG

HENSYNSONER PBL §12-6 JF. §11-8

SIKRINGS-, STØY- OG FARESONER
PBL §11-8A

- H140 140 FRISIKT


BÅNDELEGGINGSSONE
PBL §11-8D

- H730 730 BÅNDELEGGINGSSONE

JURIDISKE FLATER, TEKSTER, LINJER, PUNKTSYMBOLER

- PLANGRENSE
- FORMÅLSGRENSE
- HENSYNSONE
- 1211 BYGGEGRENSE
- 1221 REGULERT SENTERLINJE
- 1222 FRISIKTLINJE
- 1242 REGULERT AVKJØRSEL
- 1259 MÅLE OG AVSTANDSLINJE

PLANOMRÅDE

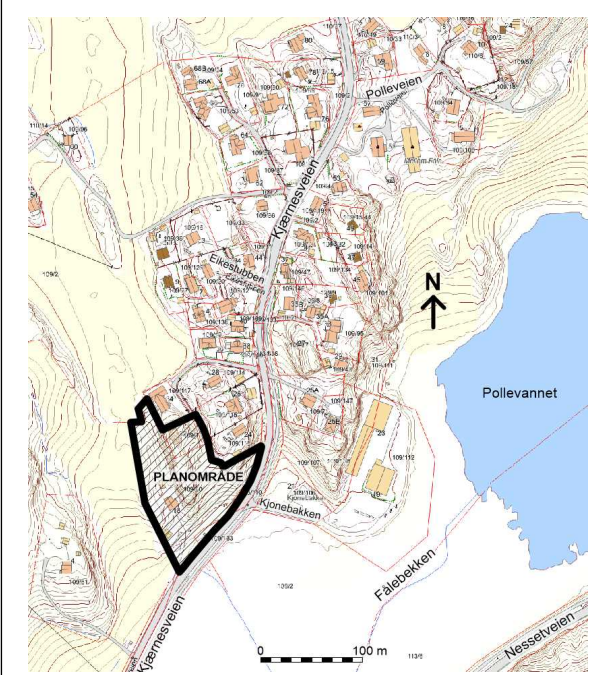

ÅS KOMMUNE

DETALJREGULERING "KJERNESVEIEN 18 M.F.L." R - 313

MED TILHØRENDE REGULERINGSBESTEMMELSER

REVISJON

BESKRIVELSE	DATO	BOKSTAVINDEKS	SIGNATUR

SAKSBEHANDLING I FØLGE PLAN OG BYGNINGSLOVEN

SAKSGANG	DATO	SAKSNUMMER	SIGNATUR
PLANOPPSTART KUNNGJORT	24.11.2016	-	AS
1. GANGS BEHANDLING I DET FASTE UTVALG FOR PLANSAKER			
OFFENTLIG ETTERSYN FRA TIL			
2. GANGS BEHANDLING I DET FASTE UTVALG FOR PLANSAKER			
KOMMUNESTYRETS VEDTAK			
PLANVEDTAK KUNNGJORT			

FORSLAGSSTILLER


KJERNESVEIEN 18 AS
KJERNESVEIEN 76, 1407 VINTERBRO
TLF. 913 13 131

UTARBEIDET AV

DRØBAK ARKITEKTKONTOR AS
TAMBURBAKKEN 17G, 1440 DRØBAK
TLF. 64 93 36 70 _ MOB. 407 23 931

KARTOPPLYSNINGER

KILDE BASISKART:
DATO BASISKART:
KOORDINATSYSTEM:
HØYDEGRUNNLAG:
EKVIDISTANSE: 1 METER
MÅLESTOKK: 1:1000

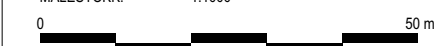

TEGNINGSNUMMER	TEGNINGSDATO	SAKSBEHANDLER
01	05.05.2017	AS