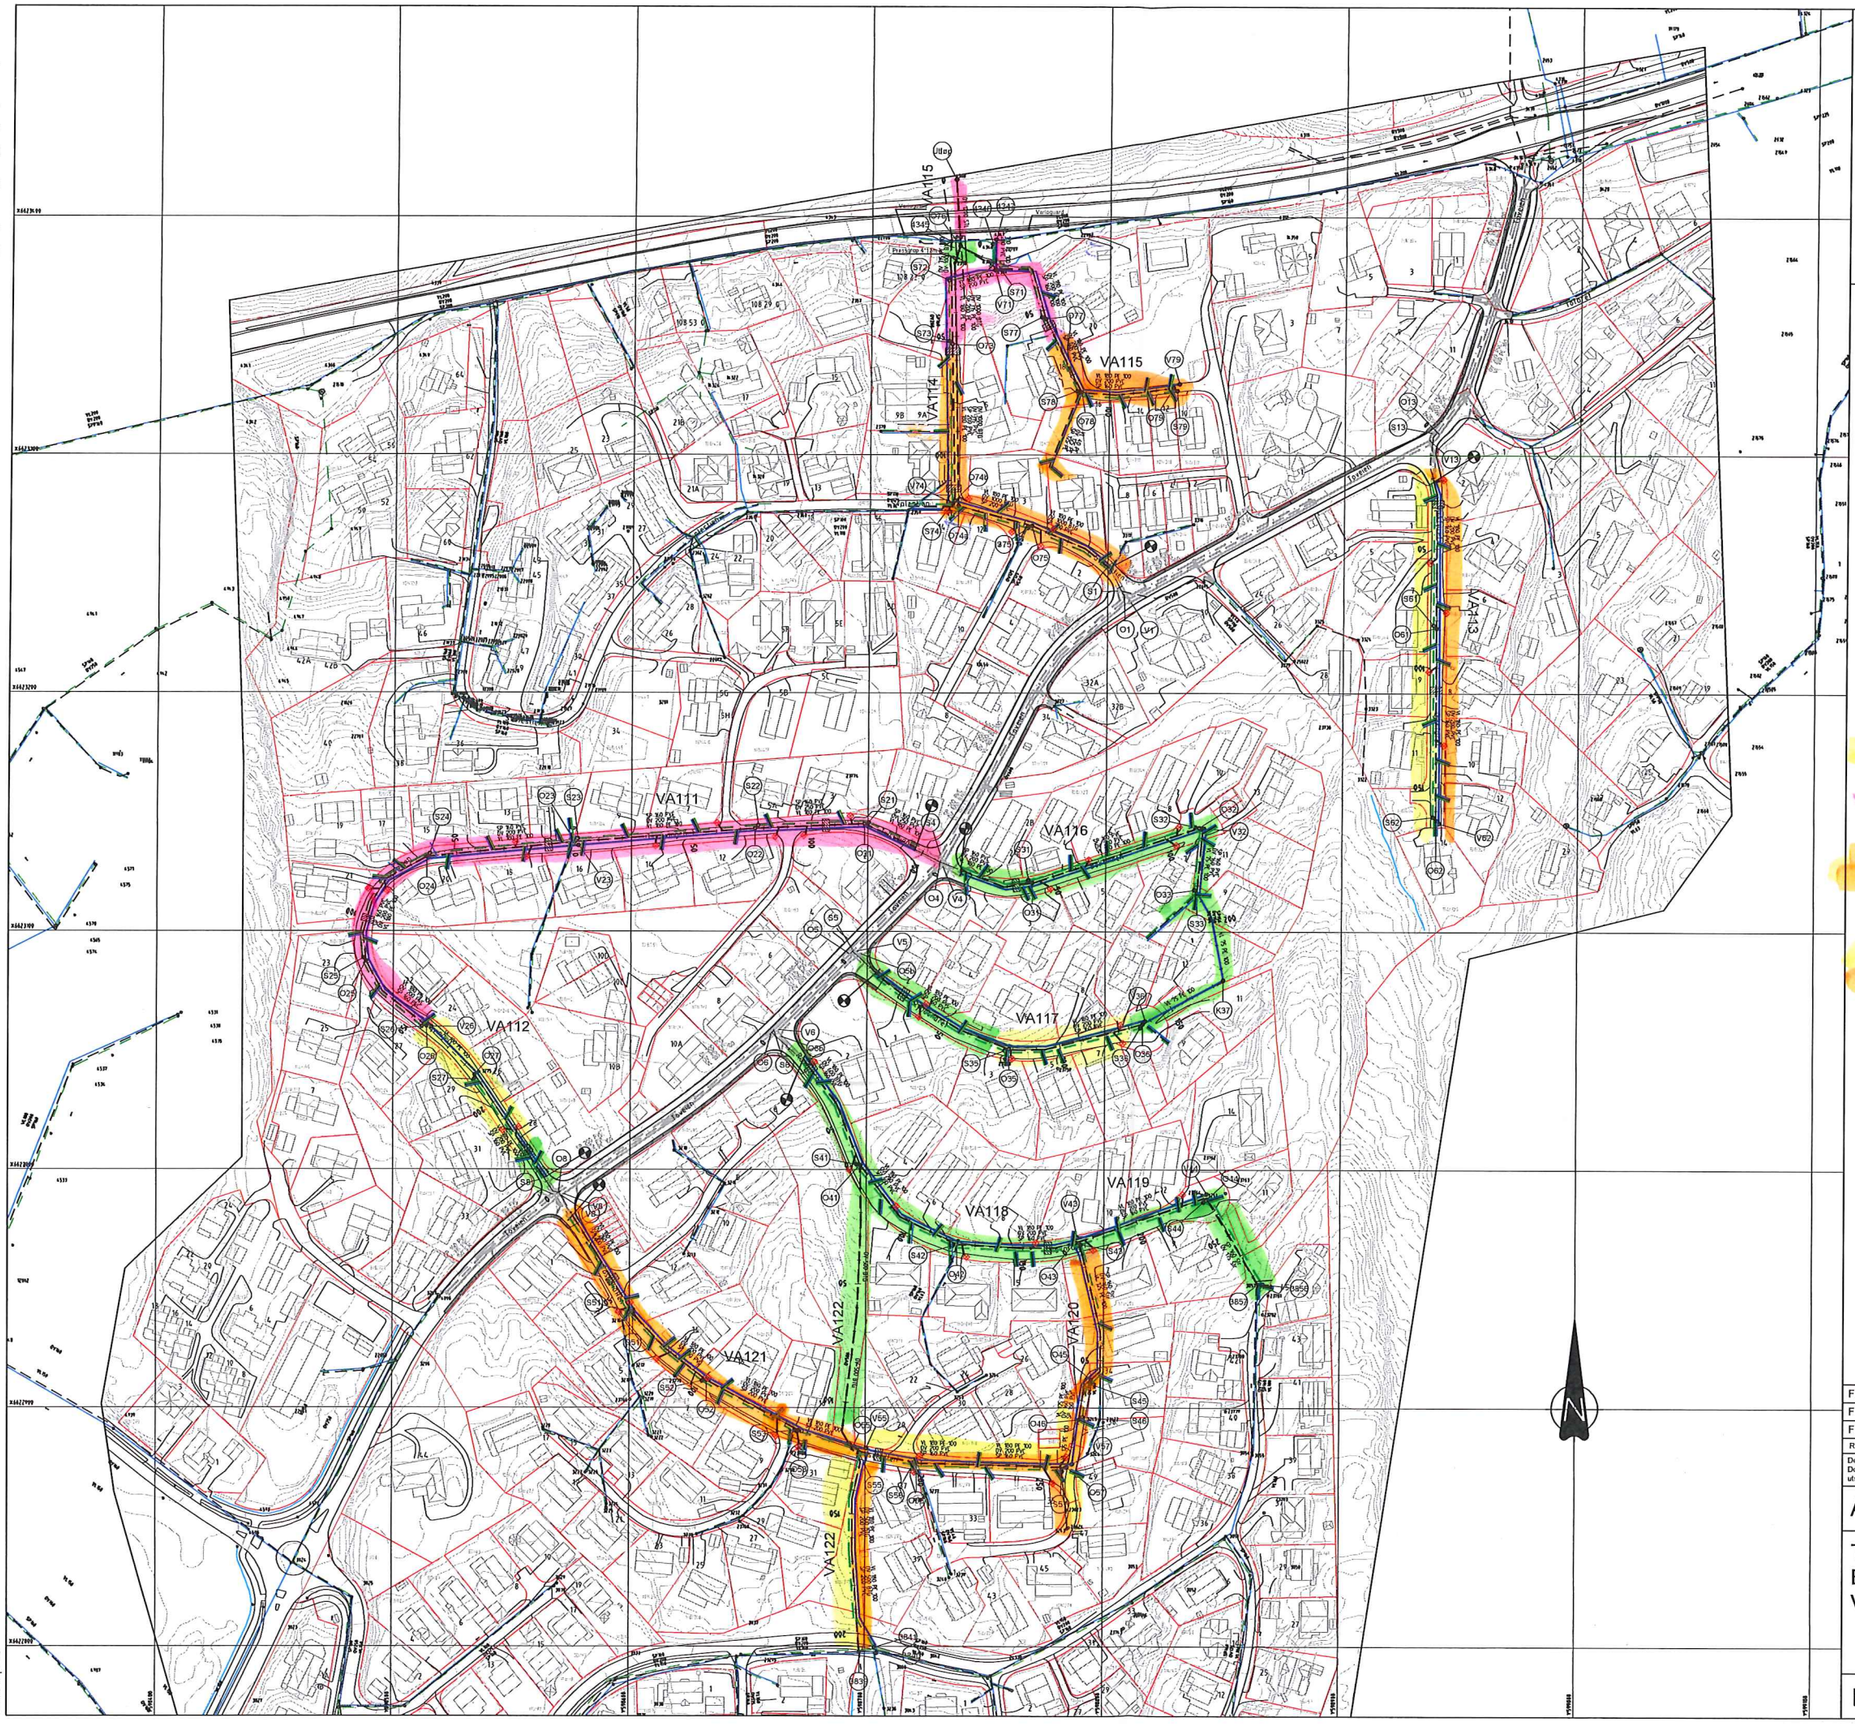


## Tegnforklaring

| | Prosjektert | Eksisterende |
|---|---|---|
| Vannledning | | |
| Spillvann | | |
| Overvann | | |
| Kum | | |
| Sandfang | SF | |
| Stikkledning VL | | |
| Stikkledning SP | | |
| Stikkledning OV | | |
| Leirpropp | | |
| Hydrant | | |
| Entreprisegrense | | |

Høydegrunnlag: NN2000

## Henvisninger:

| | |
|---|---|
| Eksisterende VA, se tegning: | VA102 |
| VA-Plan/profil, se tegning: | VA111-122 |
| VA-Typetegninger, se tegning: | VA125-131 |
| Generelt grøftesnitt, se tegning: | VA135-137 |
| Kumtegninger, se tegning: | VA141-168 |
| Drensplaner, se tegning: | VA181-187 |
| Eksisterende kabelanlegg, se tegning: | IN101-103 |

## Anmerkninger:

- Ledningsanlegg utføres som angitt på plan- og profiltegninger og ihht typetegninger og kumskisser.
- Kommunens norm skal tilfredstilles.
- Bruk av grøftekasse, fiberduk etc avklares med byggeleder
- Strømningsavkjærende fylling utføres etter avtale med byggeleder og ihht tegn VA130

Utført pr. 01.02.2019

01.02 - 01.03 - 2019

01.03 - 01.05 - 2019

01.05 - 15.07 - 2019 (Ferien)

05.08 - 01.10.2019

| Tegningsnummer | Revisjon |
|---|---|
| VA101 | F04 |

04.02.2019:
Øyvind Fevrtegjeld
Emil Rosenberg Haraldsenvanksen

| Rev. | Dato | Beskrivelse | Utarbeidet | Fagkontroll | Godkjent |
|---|---|---|---|---|---|
| F04 | 2018-01-19 | Anbudstegning | SoAlv | AH | AH |
| F03 | 2017-12-15 | For anskaffelse | JTP | SAa | AH |
| F02 | 2017-09-27 | For anskaffelse | JTP | AH | AH |

Dette dokumentet er utarbeidet av Norconsult AS som del av det oppdraget som fremgår nedenfor. Opphavsretten tilhører Norconsult AS. Dokumentet må bare benyttes til det formål som oppdragsavtalen beskriver, og må ikke kopieres eller gjøres tilgjengelig på annen måte eller i større utstrekning enn formålet tilsier.

Ås Kommune

Målestokk (gjelder A1): 1:1250

Togrenda Sanering VA
Etappe 2
VA-Plan

Norconsult

| Oppdragsnummer | Tegningsnummer | Revisjon |
|---|---|---|
| 5164195 | VA101 | F04 |

"N:\5164115\5164195\BIM\VA_TI\Arkfil\Lay_VA-Plan-profil - Etappe 2.dwg - SoAlv - Plottet: 2018-01-19, 09:15:4 - LAYOUT = VA101 - XREF = VA_Eksist_ikke berert, VA-Drensplan, VA-Drensplan - Etappe 2, VA_Eksist_Etappe 2, Veimodell, VA-Plan Stikkledninger - Etappe 2, VA-Plan-profil - Etappe 2, VA_Eksist stikk_Etappe 2, VA_Eksist_Etappe 1, Kart 2D, VA-Plan-profil"