



21 MARS KL. 06:00



21 MARS KL. 07:00



21 MARS KL. 08:00



21 MARS KL. 09:00



21 MARS KL. 10:00



21 MARS KL. 11:00



21 MARS KL. 12:00



21 MARS KL. 13:00



21 MARS KL. 14:00



21 MARS KL. 15:00



21 MARS KL. 16:00



21 MARS KL. 17:00




21 MARS KL. 18:00



21 MARS KL. 19:00



21 MARS KL. 20:00

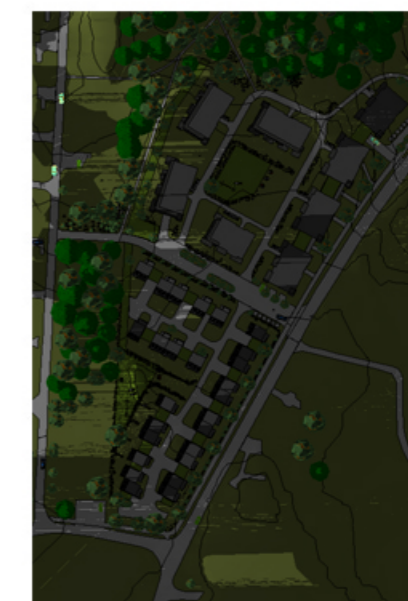

21 MARS KL. 21:00

SOLDIAGRAMMER
21 JUNI

REGULERING
BREKKEVEIEN 19, ÅS

05.09.2019



21 JUNI KL. 06:00



21 JUNI KL. 07:00



21 JUNI KL. 08:00



21 JUNI KL. 09:00



21 JUNI KL. 10:00



21 JUNI KL. 11:00



21 JUNI KL. 12:00



21 JUNI KL. 13:00



21 JUNI KL. 14:00



21 JUNI KL. 15:00



21 JUNI KL. 16:00



21 JUNI KL. 17:00



21 JUNI KL. 18:00



21 JUNI KL. 19:00



21 JUNI KL. 20:00



21 JUNI KL. 21:00



VEST

EKORNVEIEN 44 SOLVINKEL FRA ØST

ØST

PRINSIPP-ILLUSTRASJONEN VISER BELIGGENHET, HØYDER OG UTSTREKNING FOR EN ALTERNATIV SMÅHUSBEBYGGELSE (RØD FIRKANT) I HENHOLD TIL ÅS KOMMUNES GENERELLE SMÅHUSBESTEMMELSER, SAMMENLIGNET MED PLANFORSLAGETS BELIGGENHET OG HØYDE AV NÆRMESTE BLOKK MED GARASJE + 4 ETASJER.

REV. INDEX	ENDRINGEN GJELDER	SIGN.	DATO

Tiltakshaver
OBOS Nye hjem AS

Prosjektnummer/-navn/-type
1319

Regulering, Brekkevn. 19

Tegning
Snitt vest øst mot Ekorveien 44

Fase
Illustrasjon Reguleringplan



shark
sted › helhet › arkitektur

Sted helhet arkitektur as
Sivilarkitekt MNAL NPA
Boks 143, Skiveien 200a
1411 Kolbotn
Tlf. 66 81 21 21 Fax 66 81 81 21 20
Mail: shark@shark.no

Saksbehandler/tegn.

emh

Målestokk

1 : 200


Utskriftsdato

16.08.2019 10:27

Tegn. nr.

A130

c/L EKORNVEIEN

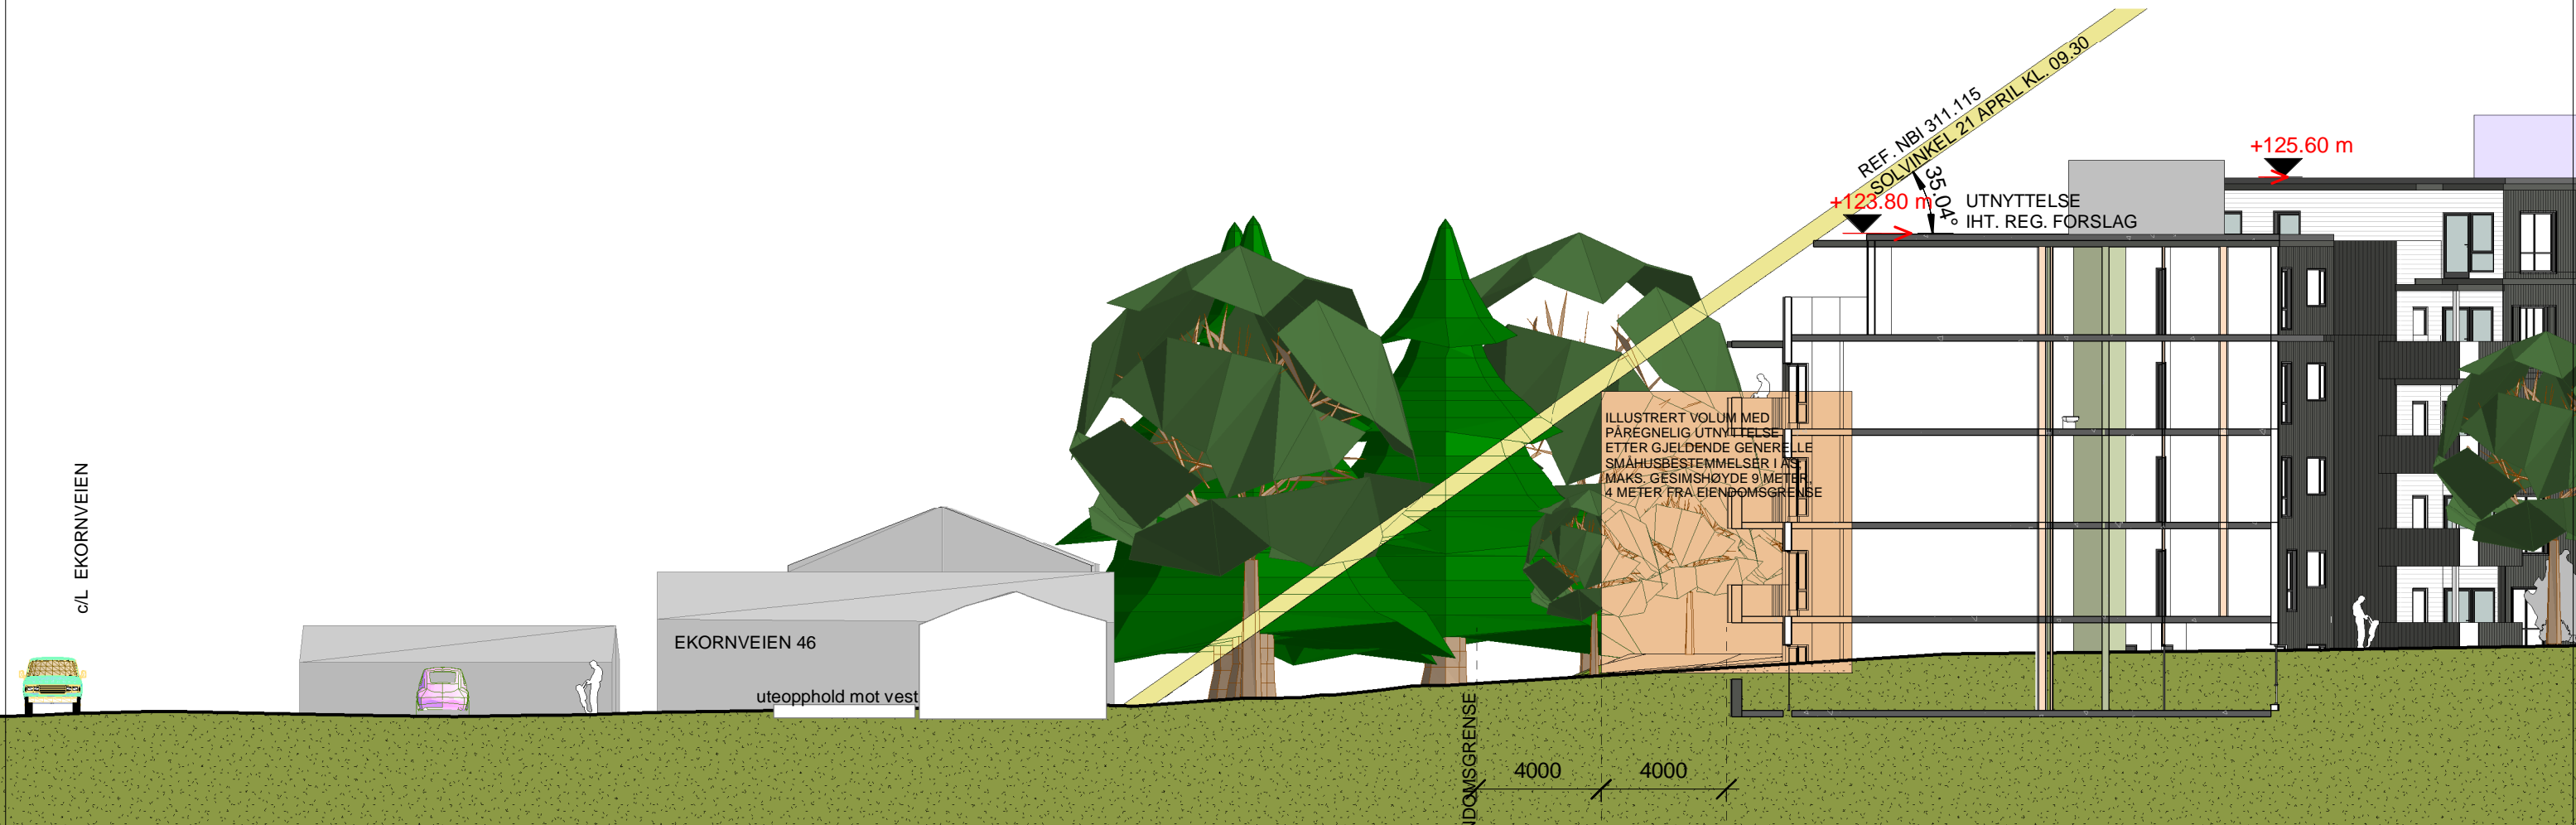

VEST

ØST

EKORNVEIEN 46, SOLVINKEL FRA ØST

PRINSIPP-ILLUSTRASJONEN VISER BELIGGENHET, HØYDER OG UTSTREKNING FOR EN ALTERNATIV SMÅHUSBEBYGGELSE (RØD FIRKANT) I HENHOLD TIL ÅS KOMMUNES GENERELLE SMÅHUSBESTEMMELSER, SAMMENLIGNET MED PLANFORSLAGETS BELIGGENHET OG HØYDE AV NÆRMESTE BLOKK MED GARASJE + 4 ETASJER, OG MED TAKOPPBYGG MOT ØST.

REV. INDEX	ENDRINGEN GJELDER	SIGN.	DATO

Tiltakshaver
OBOS Nye hjem AS

Prosjektnummer/-navn/-type
1319

Regulering, Brekkevn. 19

Tegning
Snitt vest øst mot E Kornveien 46

Fase
Illustrasjon Reguleringplan



shark
sted > helhet > arkitektur

Sted helhet arkitektur as
Sivilarkitekt MNAL NPA
Boks 143, Skiveien 200a
1411 Kolbotn
Tlf. 66 81 21 21 Fax 66 81 81 20
Mail: shark@shark.no

Saksbehandler/tegn.

emh

Målestokk


1 : 200

Utskriftsdato

16.08.2019 10:27

Tegn. nr.

A131

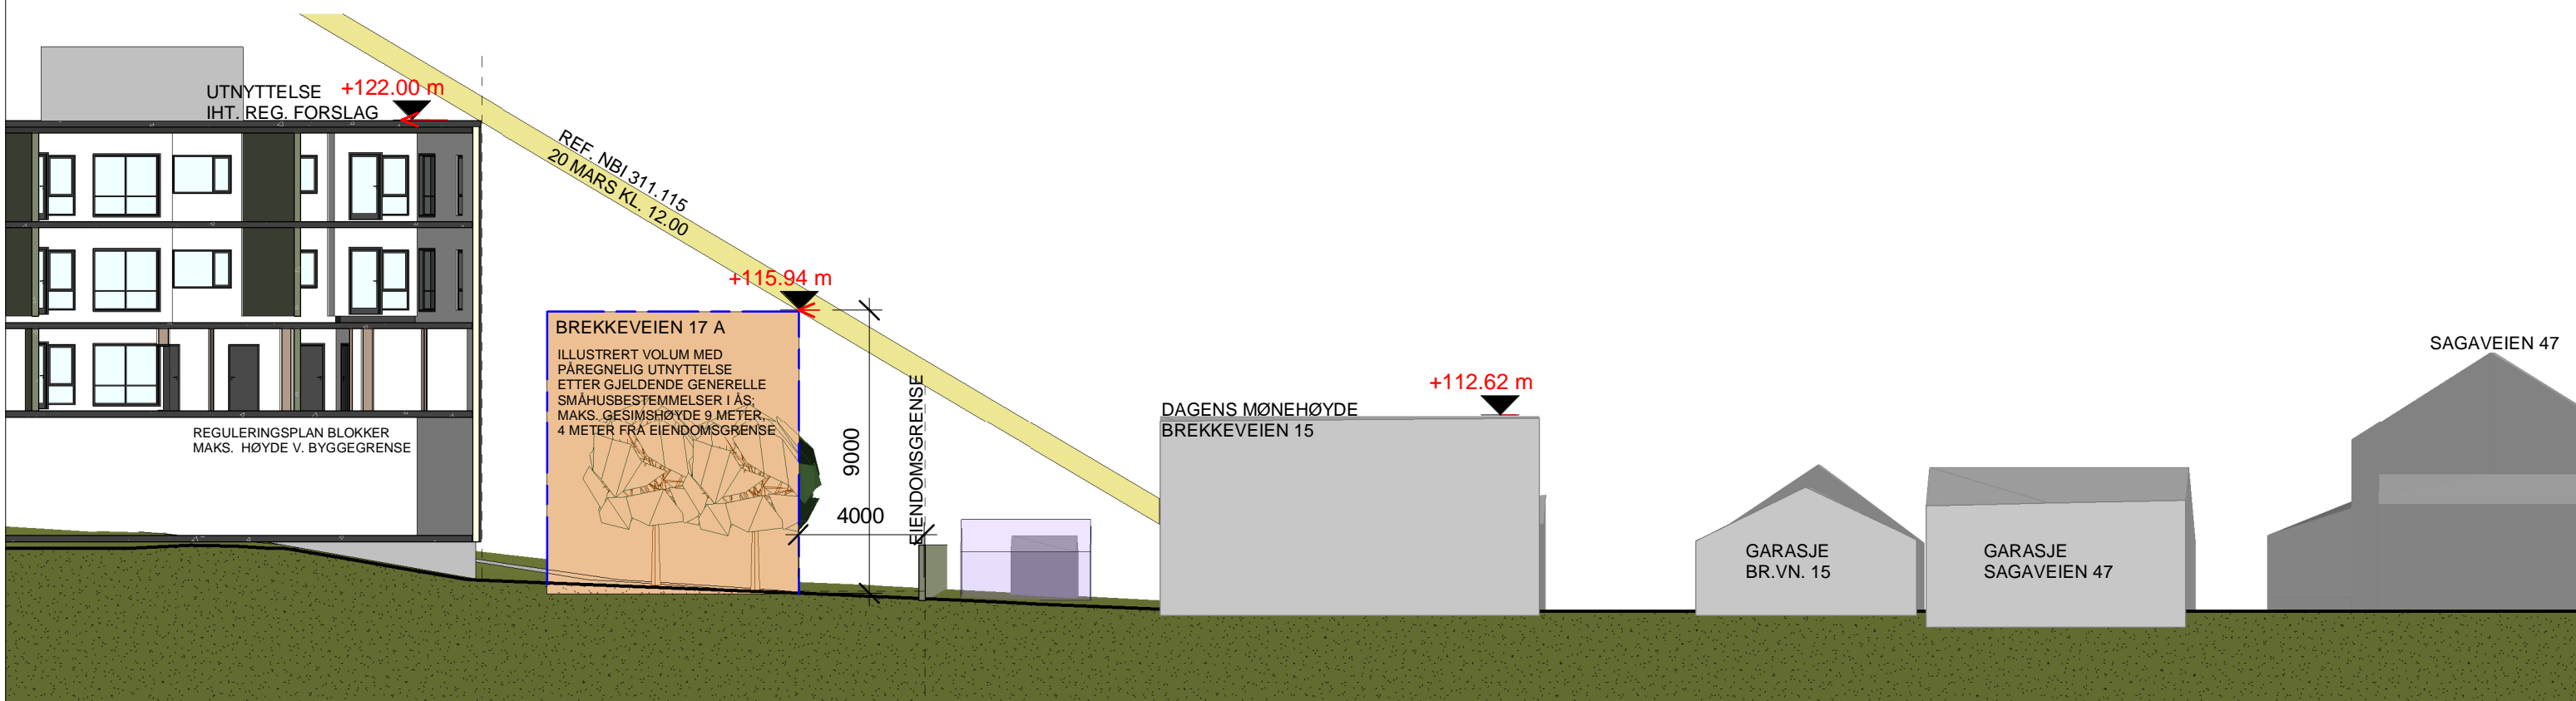

SØR

NORD

BREKKEVEIEN 17 A, SOLVINKEL FRA SØR

PRINSIPP-ILLUSTRASJONEN VISER BELIGGENHET, HØYDER OG UTSTREKNING FOR EN ALTERNATIV SMÅHUSBEBYGGELSE (RØD FIRKANT) I HENHOLD TIL ÅS KOMMUNES GENERELLE SMÅHUSBESTEMMELSER, SAMMENLIGNET MED PLANFORSLAGETS BELIGGENHET OG HØYDE AV NÆRMESTE BLOKK MED GARASJE + 3 ETASJER. INNKJØRING TIL GARASJE FRA NORD ER FLYTTET, I HENHOLD TIL MERKNAD FRA BREKKEVEIEN 15

REV. INDEX	ENDRINGEN GJELDER	SIGN.	DATO

Tiltakshaver
OBOS Nye hjem AS

Prosjektnummer/-navn/-type
1319

Regulering, Brekkevn. 19

Tegning
Snitt sør nord mot Brekkeveien 15

Fase
Illustrasjon Reguleringplan



Sted helhet arkitektur as
Sivilarkitekt MNAL NPA
Boks 143, Skiveien 200a
1411 Kolbotn
Tlf. 66 81 21 21 Fax 66 81 81 21 20
Mail: shark@shark.no

Saksbehandler/tegn.
emh
Målestokk
1 : 200

Utskriftsdato
16.08.2019 10:37
Tegn. nr.
A129