



Plantegning av Raveien med profil

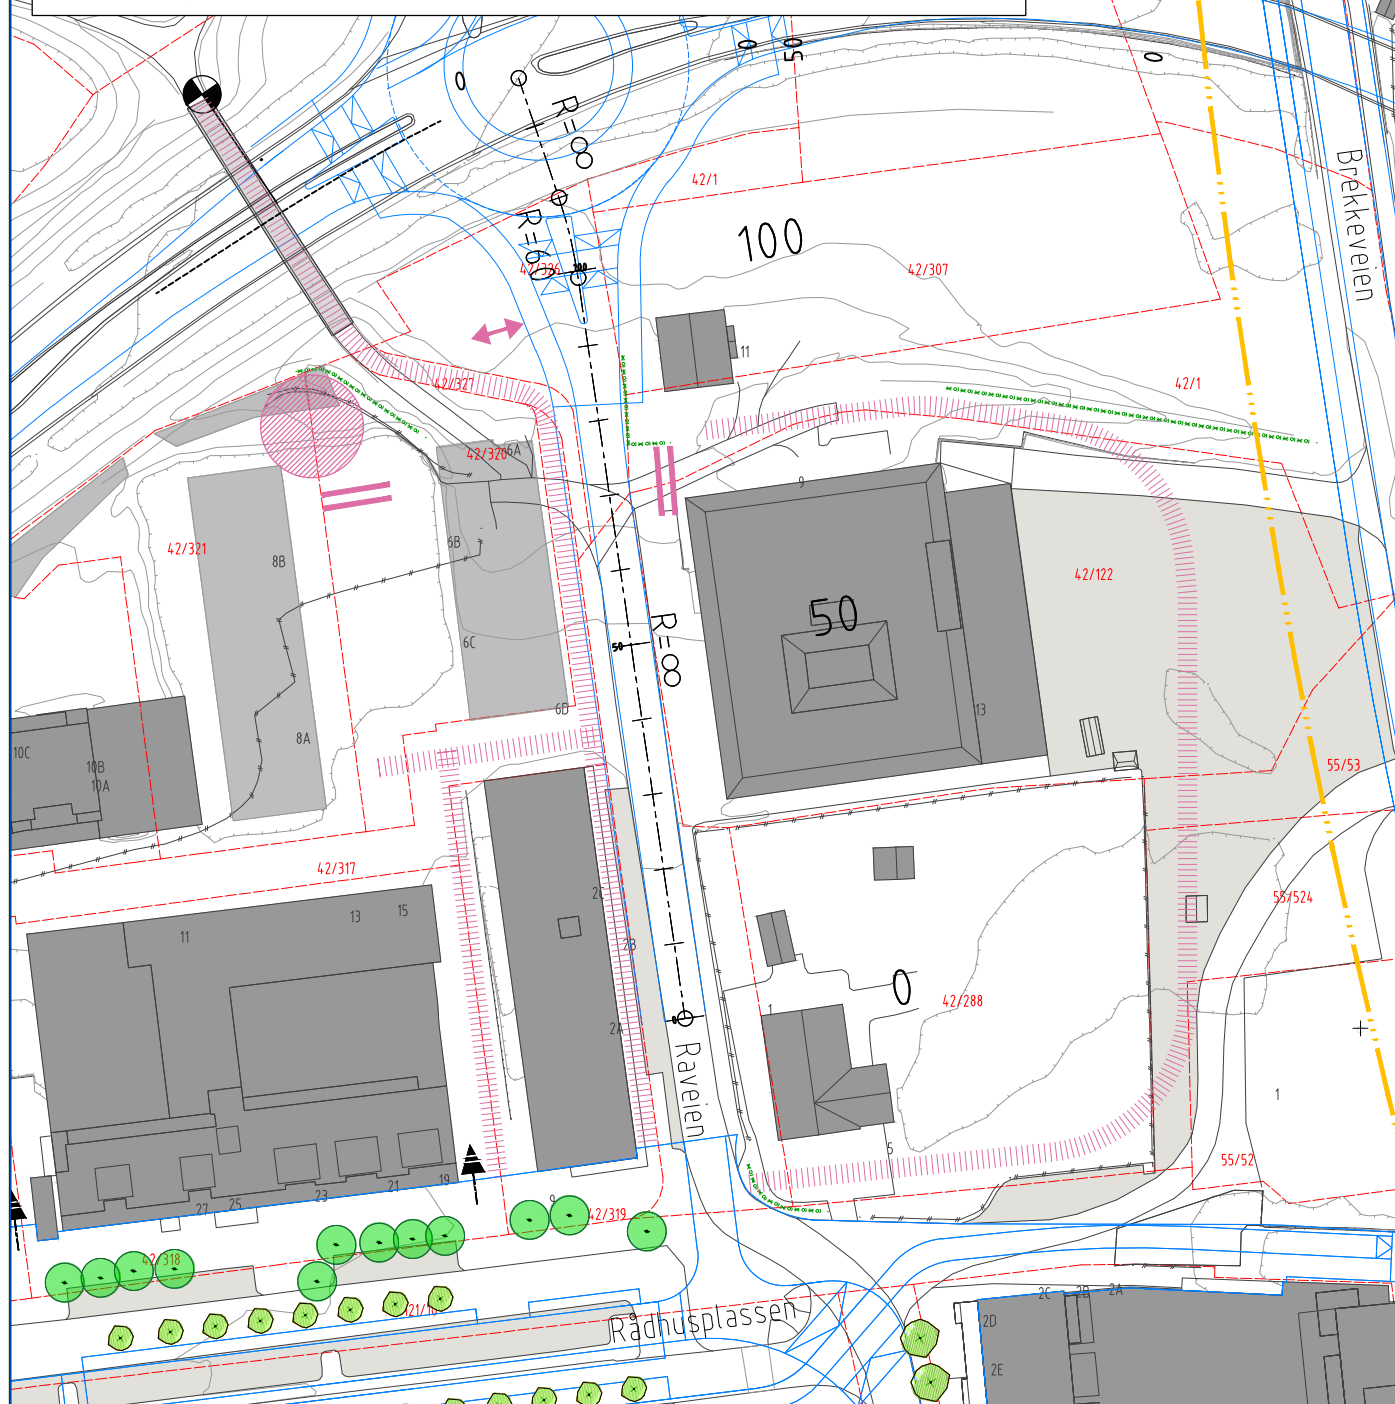


Snitt av Raveien ved profil 50

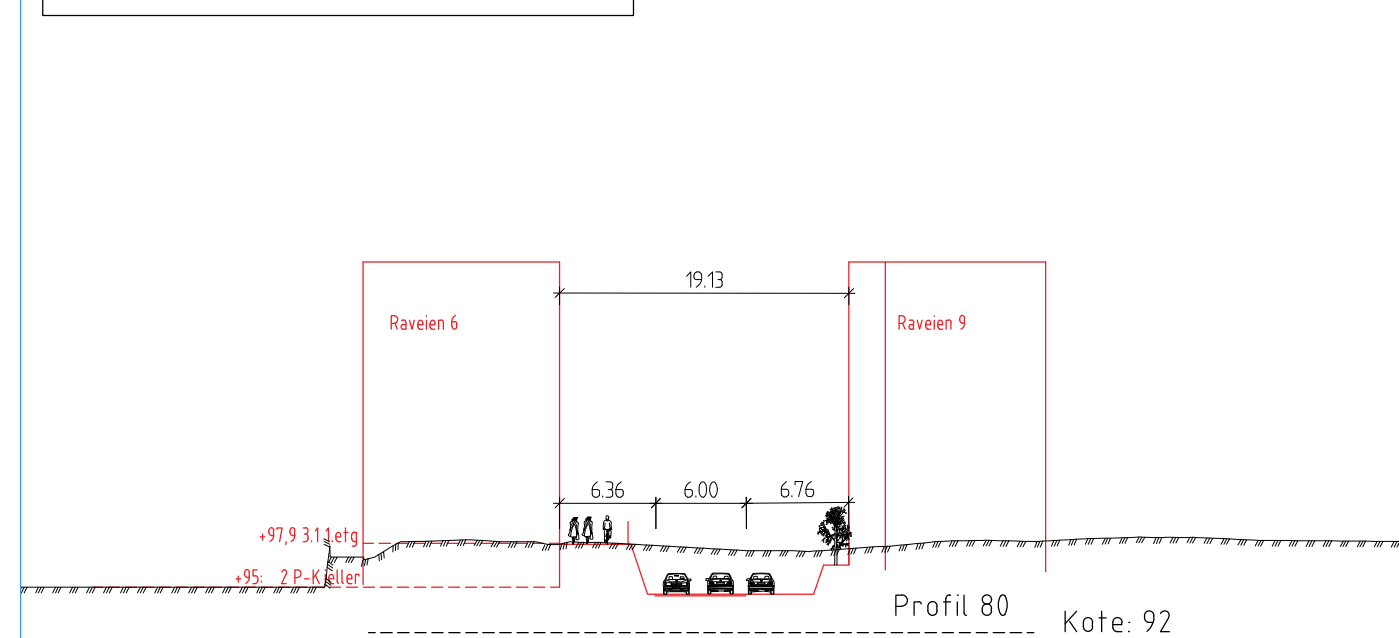

Bilde av Raveien sett fra Rådhusplassen mot Fv152



Lengdeprofil med høyder fra bygg og topp gate

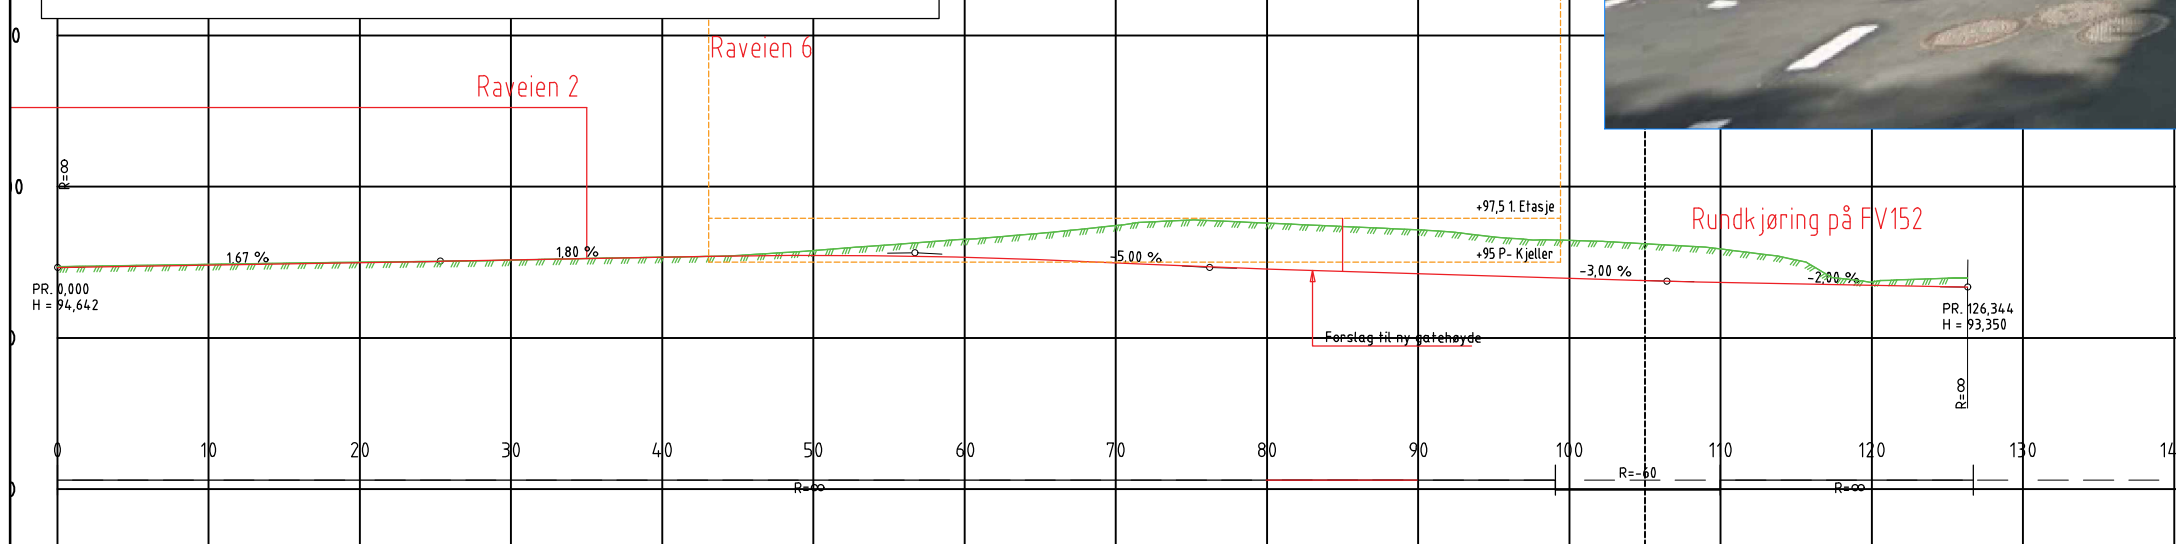

Rev	Endring	Utf	Kont	Dato	
Oppdragsgiver	Ås kommune	Lisert av	NOSINV	Kontrollert av	NOBRST
Titel	Utredning for gatenett i Ås	Dato	13.09.2019	Ansvarlig	NOSIGN
Prinsippkisse	Muligheter for senking av Raveien	Format	A1	Sweco oppdragsnr.	10208888
		Sweco oppdragsleder	Steinar Gylt	Tegningsstatus	
Fagdisiplin		Tegningsnummer (bygg-el-fag-syst-type-lepenr)	C700	Status	Rev.
Y					