





Prosjekt Brekkeveien 61	Ark str. A3
Tiltakshaver O H Slåke Invest AS Holterveien 4D 1448 Drøbak	Kontroll prosjekt. Sign. NJR Kontroll SEM
Prosjekterende KODA arkitekter AS Holterveien 4D 1448 Drøbak	Gnr./Bnr./Festenr. 52/6, 52/23
Fase Skisseprosjekt	Dato 14.09.2018
Tegning Situasjonsplan	Målestokk 1:500
	Tegningsnr. A10-1



Ny bebyggelse sett fra Brekkeveien, nedkjøring til garasjeanlegg



Utvendig oppholdsareal




Bilfritt uteområde



Utsikt fra takterasse



Ny bebyggelse sett fra jordet mot nordvest

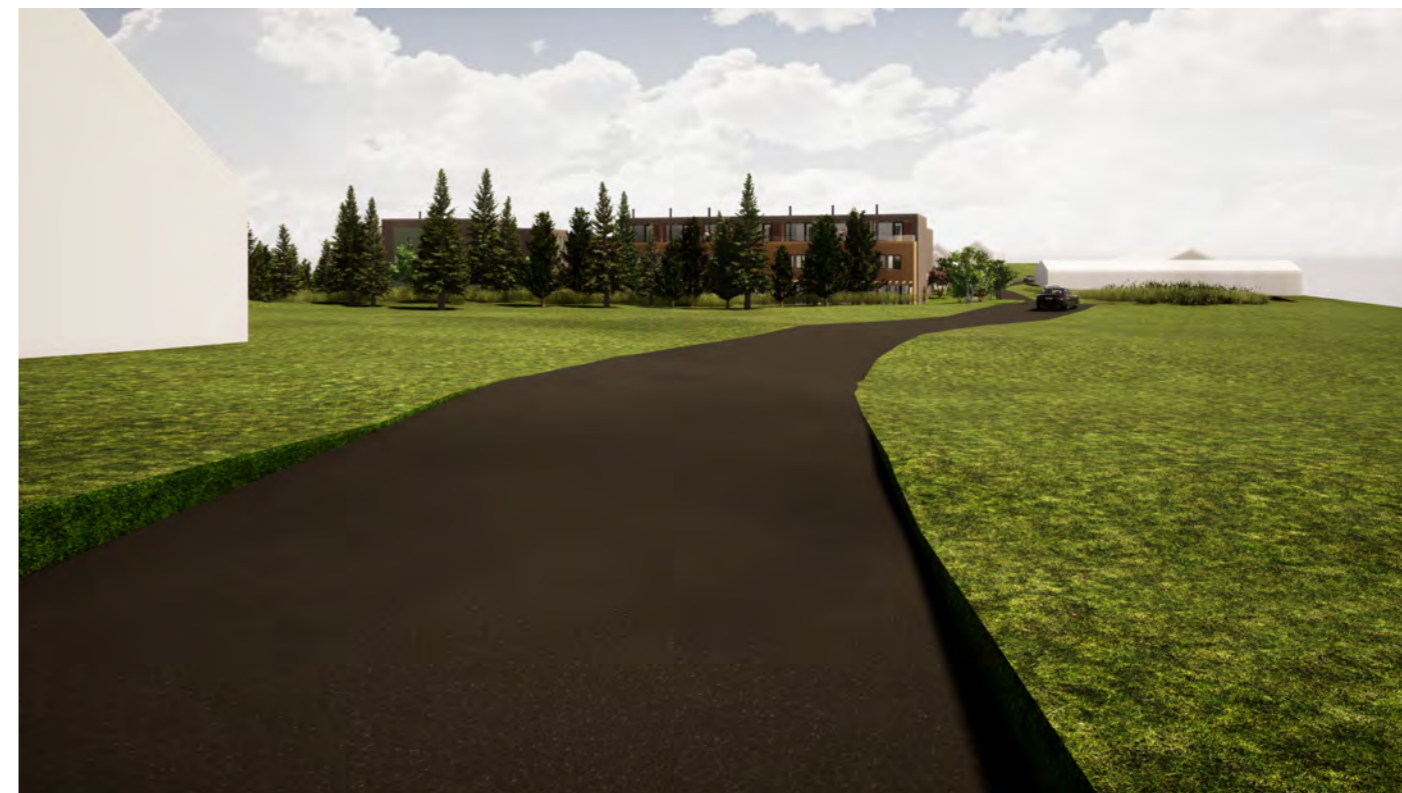

Ny bebyggelse sett fra Brekkeveien nordover



Ny bebyggelse sett fra jordet mot sørvest



Ny bebyggelse sett fra Brekkeveien mot sør (veksthus til venstre)