




Ås kommune

# Reguleringsplankart

Eiendom: 109/60  
Adresse: Kjærnesveien 14A  
Dato:  
Målestokk: 1:1000



UTM-32

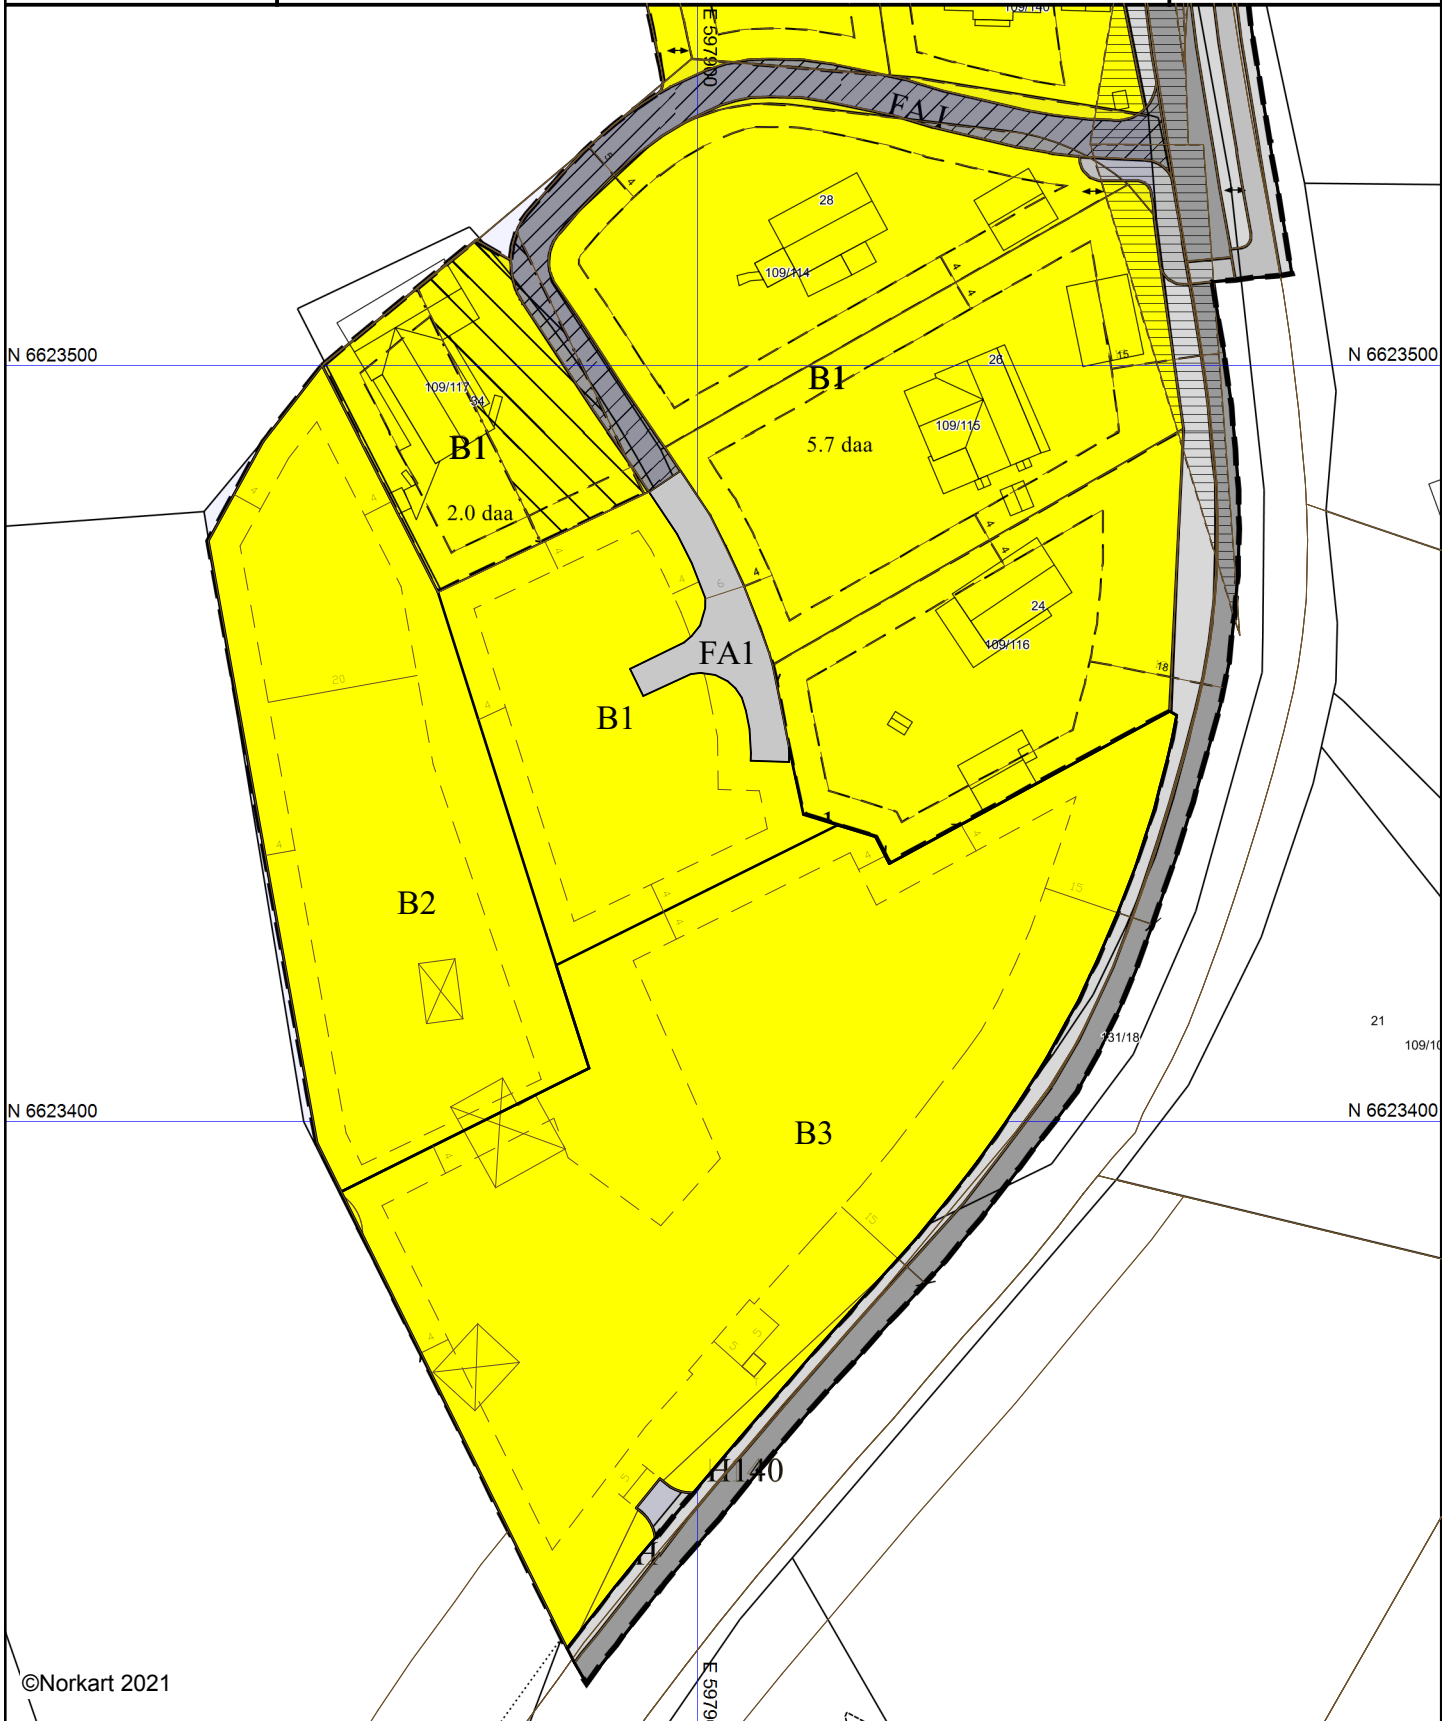

©Norkart 2021

PROSJEKT	Boliger Kjærnesveien - Trinn 3	DRIV  ARKITEKTER	HOFFSVEIEN 21/23 0275 OSLO T: +47 22 71 60 16 POST@DRIVARK.NO ORGNR: 984590857
FIL	680 2021 0507 Kjærnesveien 18 Trinn 3.pln		STATUS Søknad om mindre reguleringsendring
TEGNING	Revidert reguleringsplankart	ARKITEKT OSS	A 28.10.2020 OSS TEGNING OPPRETTET AP
TEGNINGSNR.	A105 MÅLESTOKK 1:1000A4	REV.DATO 24.06.2021	INDEX A IND. DATO SIGN. INNHOLD KTRL.