




Ås kommune

Situasjonskart

Eiendom: 109/60
Adresse: Kjærnesveien 14A
Dato: 26.03.2021
Målestokk: 1:1000



UTM-32

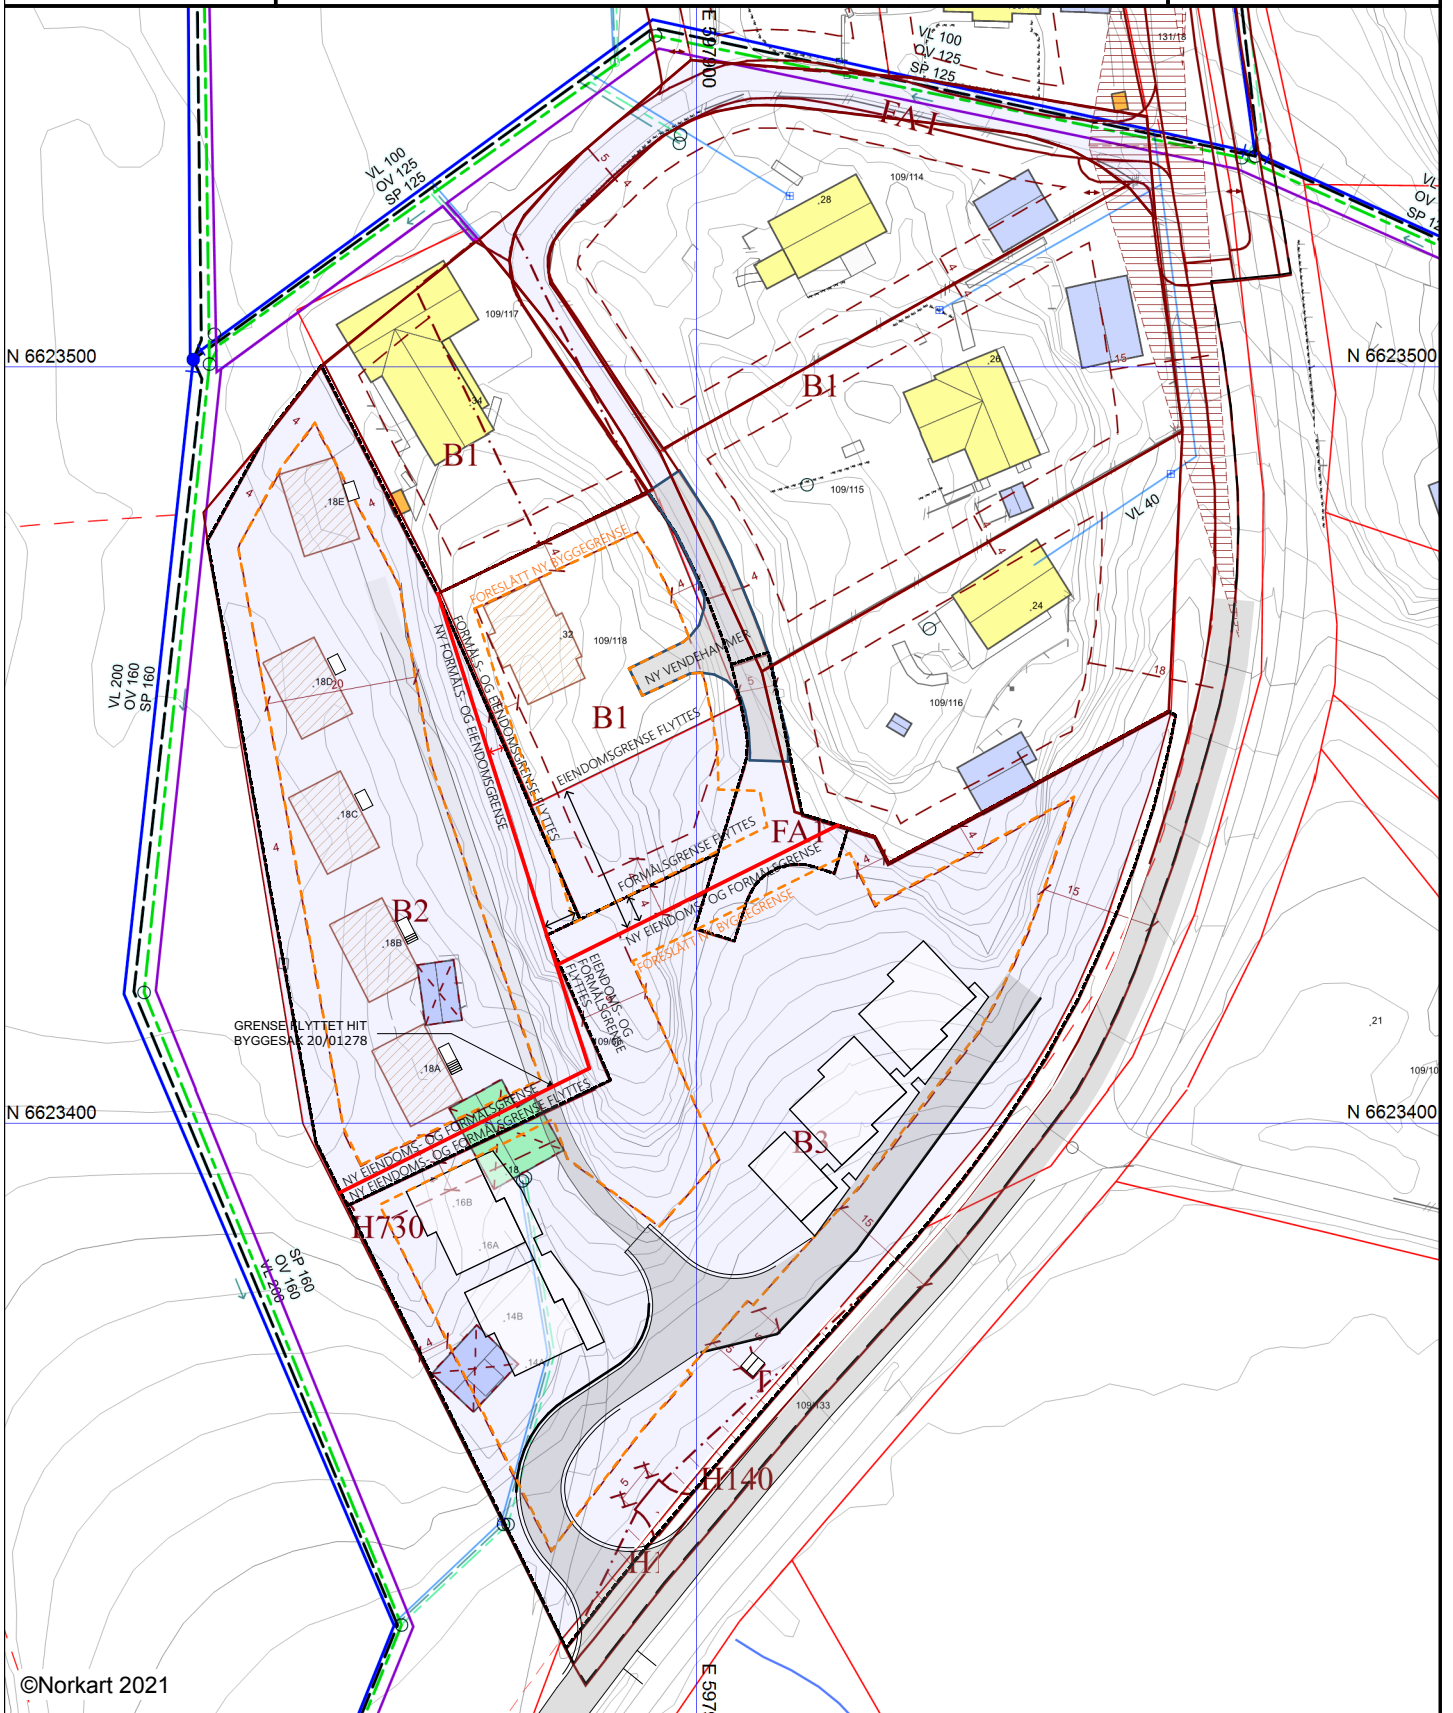

©Norkart 2021

PROSJEKT	Boliger Kjærnesveien - Trinn 3	DRIV	ARKITEKTER	HOFFSVEIEN 21/23 0275 OSLO T: +47 22 71 60 16 POST@DRIVARK.NO ORGNR: 984590857
FIL	680 2021 0507 Kjærnesveien 18 Trinn 3.pln	ARKITEKT	OSS	STATUS Søknad om mindre reguleringsendring
TEGNING	Situasjonskart reguleringsendring	REV.DATO	24.06.2021	A 28.10.2020 OSS TEGNING OPPRETTET AP
TEGNINGSNR.	A106 MÅLESTOKK 1:1000A4	INDEX	A	IND. DATO SIGN. INNHOLD KTRL.