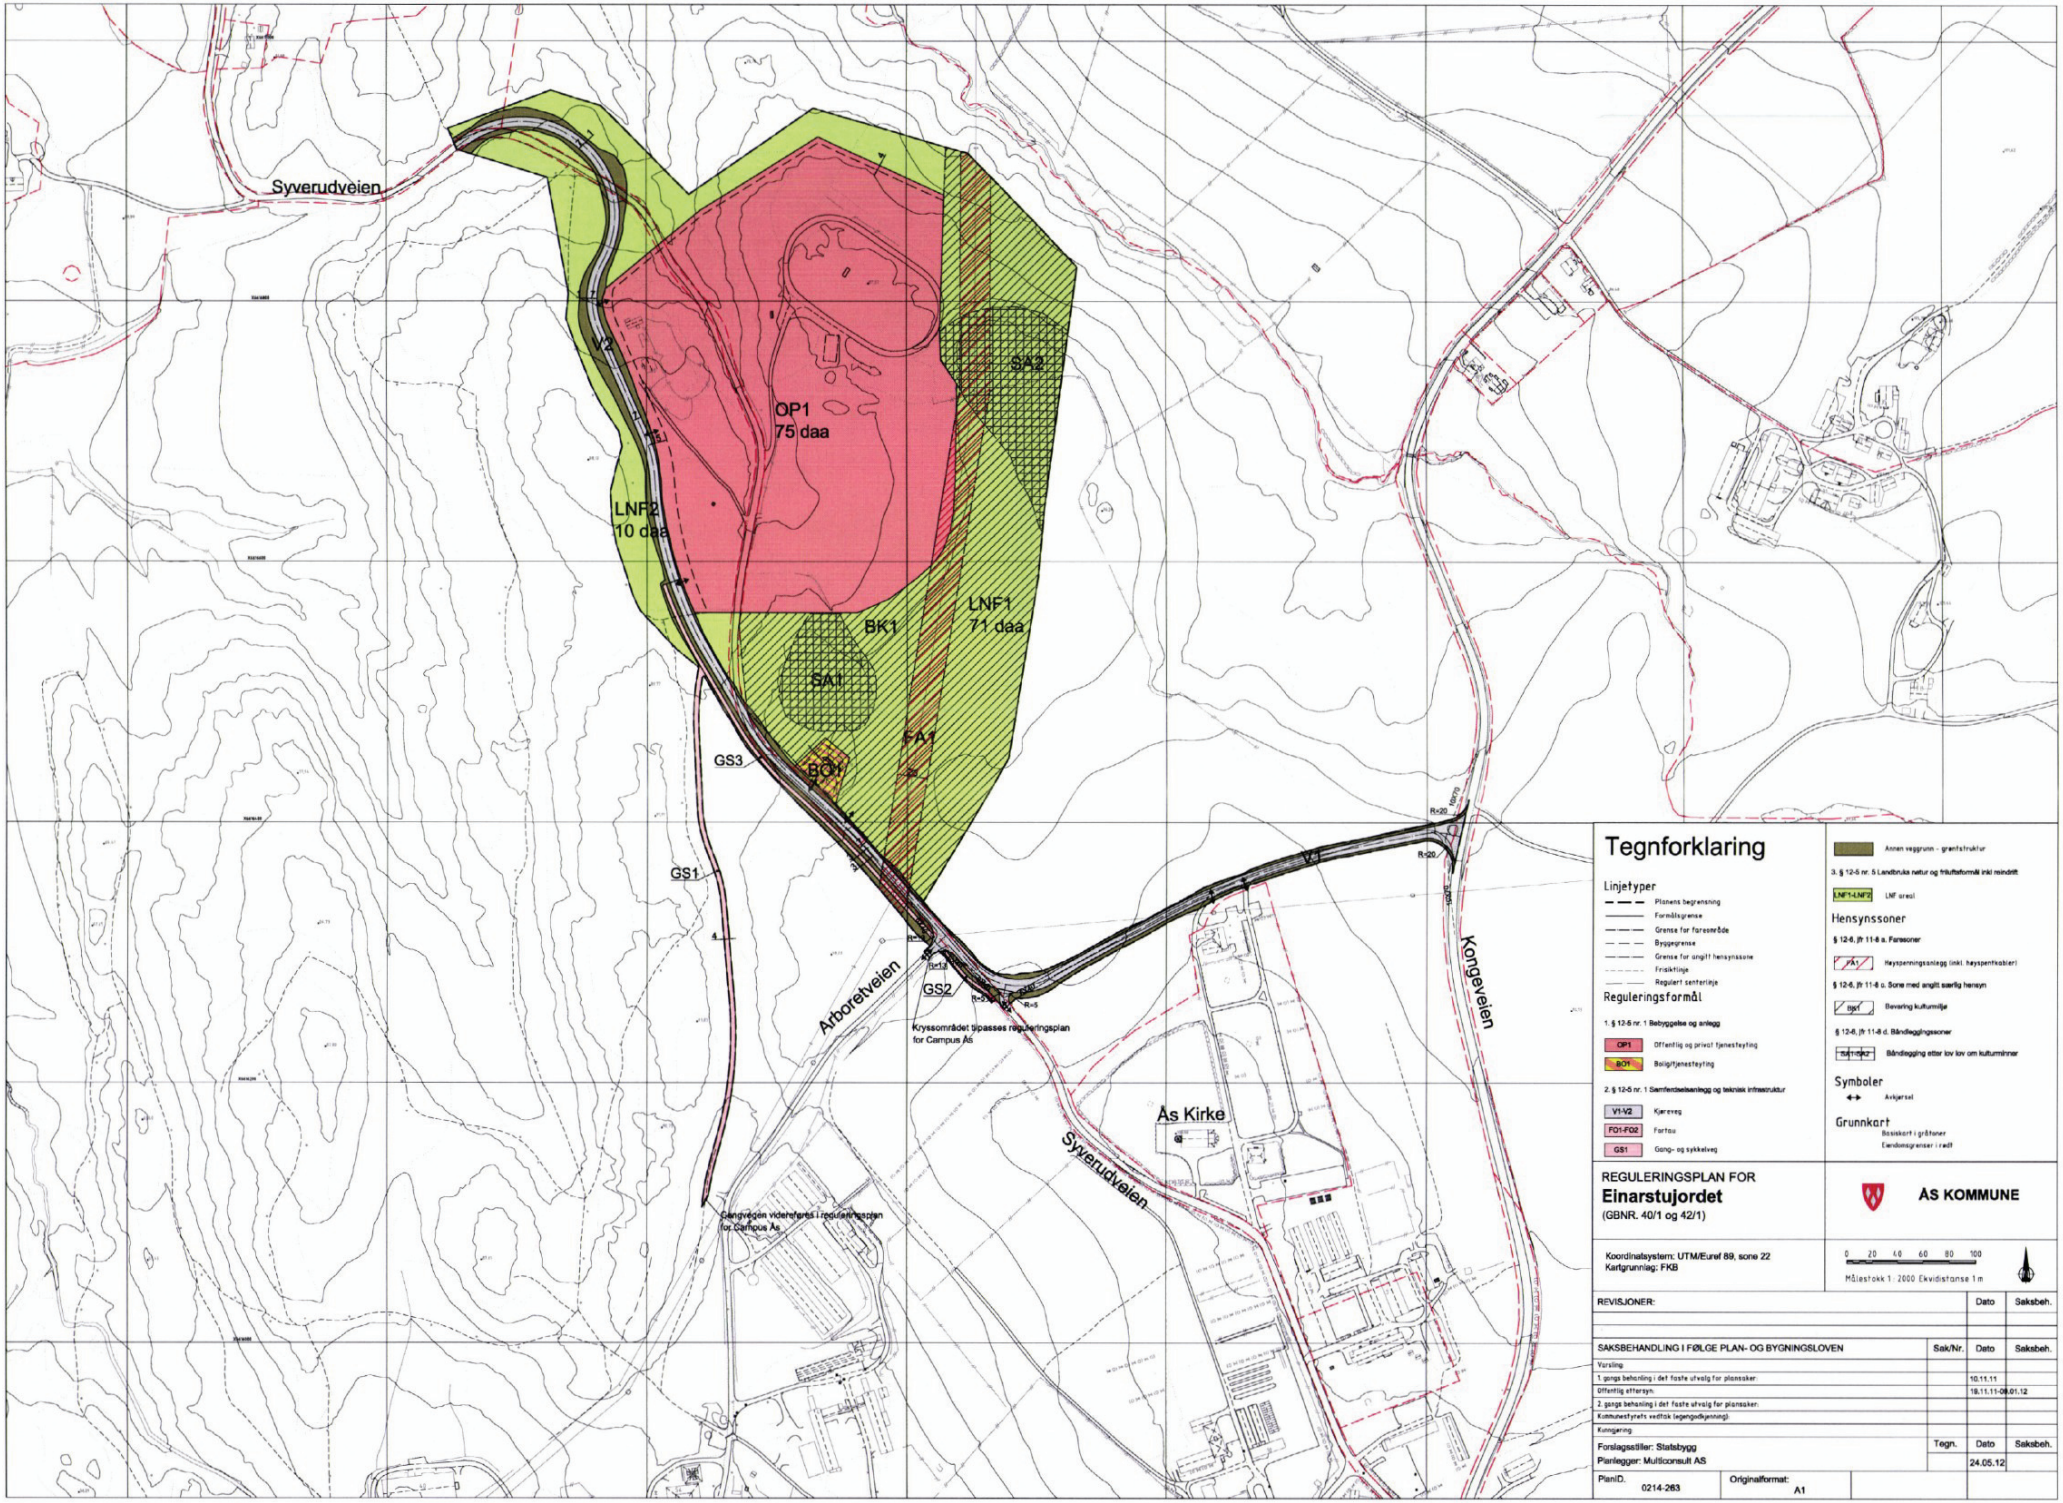

Tegnforklaring

Linjetyper

- Planens begrensning
- Formålsgrense
- Grense for faresområde
- Byggegrense
- Grense for angitt hensynssone
- Frisiktlinje
- Regulert senterlinje

Reguleringsformål

1. § 12-5 nr. 1 Bebyggelse og anlegg
   - OP1 Offentlig og privat tjenesteyting
   - BO1 Boligtjenesteyting
2. § 12-5 nr. 1 Samferdselsanlegg og teknisk infrastruktur
   - V1-V2 Kjøreveg
   - FO1-FO2 Fortau
   - GS1 Gang- og sykkelveg
3. § 12-5 nr. 5 Landbruks natur og friluftsformål inkl reindrift
   - LNF1-LNF2 LNF uresl

Hensynssoner

§ 12-6, jfr 11-8 a. Faresoner
- FA1 Høyspenningsanlegg (inkl. høyspentkabler)

§ 12-6, jfr 11-8 c. Sone med angitt særlig hensyn
- BK1 Bevaring kulturmiljø

§ 12-6, jfr 11-8 d. Båndleggingssoner
- BÅ1-BÅ2 Båndlegging etter lov om kulturminner

Symboler
- Avkjørsel

Grunnkart
- Annen veggrunn - grøftestruktur
- Bosiskart i grøftoner
- Eiendomsgrenser i rødt

REGULERINGSPLAN FOR
Einarstujordet
(GBNR. 40/1 og 42/1)

ÅS KOMMUNE

Koordinatsystem: UTM/Euref 89, sone 22
Kartgrunnlag: FKB

0 20 40 60 80 100
Målestokk 1: 2000 Ekvidistanse 1 m

REVISJONER:	Dato	Saksbeh.

SAKSBEHANDLING I FØLGE PLAN- OG BYGNINGSLOVEN	Sak/Nr.	Dato	Saksbeh.
Varsling			
1. gangs behandling i det faste utvalg for plansaker:		10.11.11	
Offentlig ettersyn:		16.11.11-06.01.12	
2. gangs behandling i det faste utvalg for plansaker:			
Kommunestyrets vedtak (egengodkjenning):			
Kunngjøring:			

	Tegn.	Dato	Saksbeh.
Forslagsstiller: Statsbygg			
Planlegger: Multiconsult AS		24.05.12	

PlanID. 0214-263 | Originalformat: A1