



PROFIL NR.	0	25	50	75	100	125	140
HOR. KURV.	R=∞	R=30	R=∞	R=-170	R=∞	R=-50	R=∞
BREDDEUTV.							
TVERRFALL	H.kj.b.k. 3.0%						
	V.kj.b.k.						
PROFIL H.	21.63	21.15	21.22	20.95	20.67	20.32	19.82
TERRENG H.	21.63	21.19	21.22	20.95	20.67	20.32	19.82
OVERBYGN.T.	76CM						

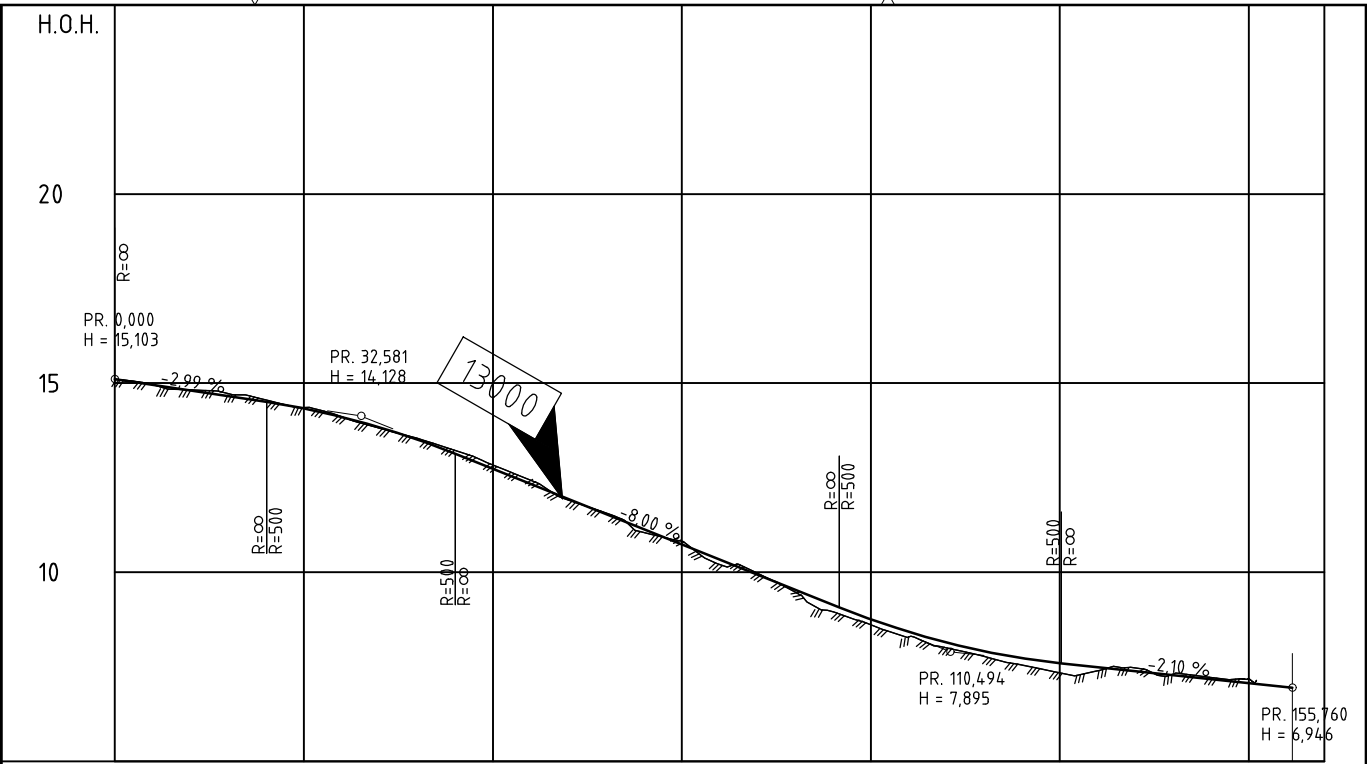


PROFIL NR.	0	25	50	75	100	125	150	160
OVERBYGN.T.	76CM							

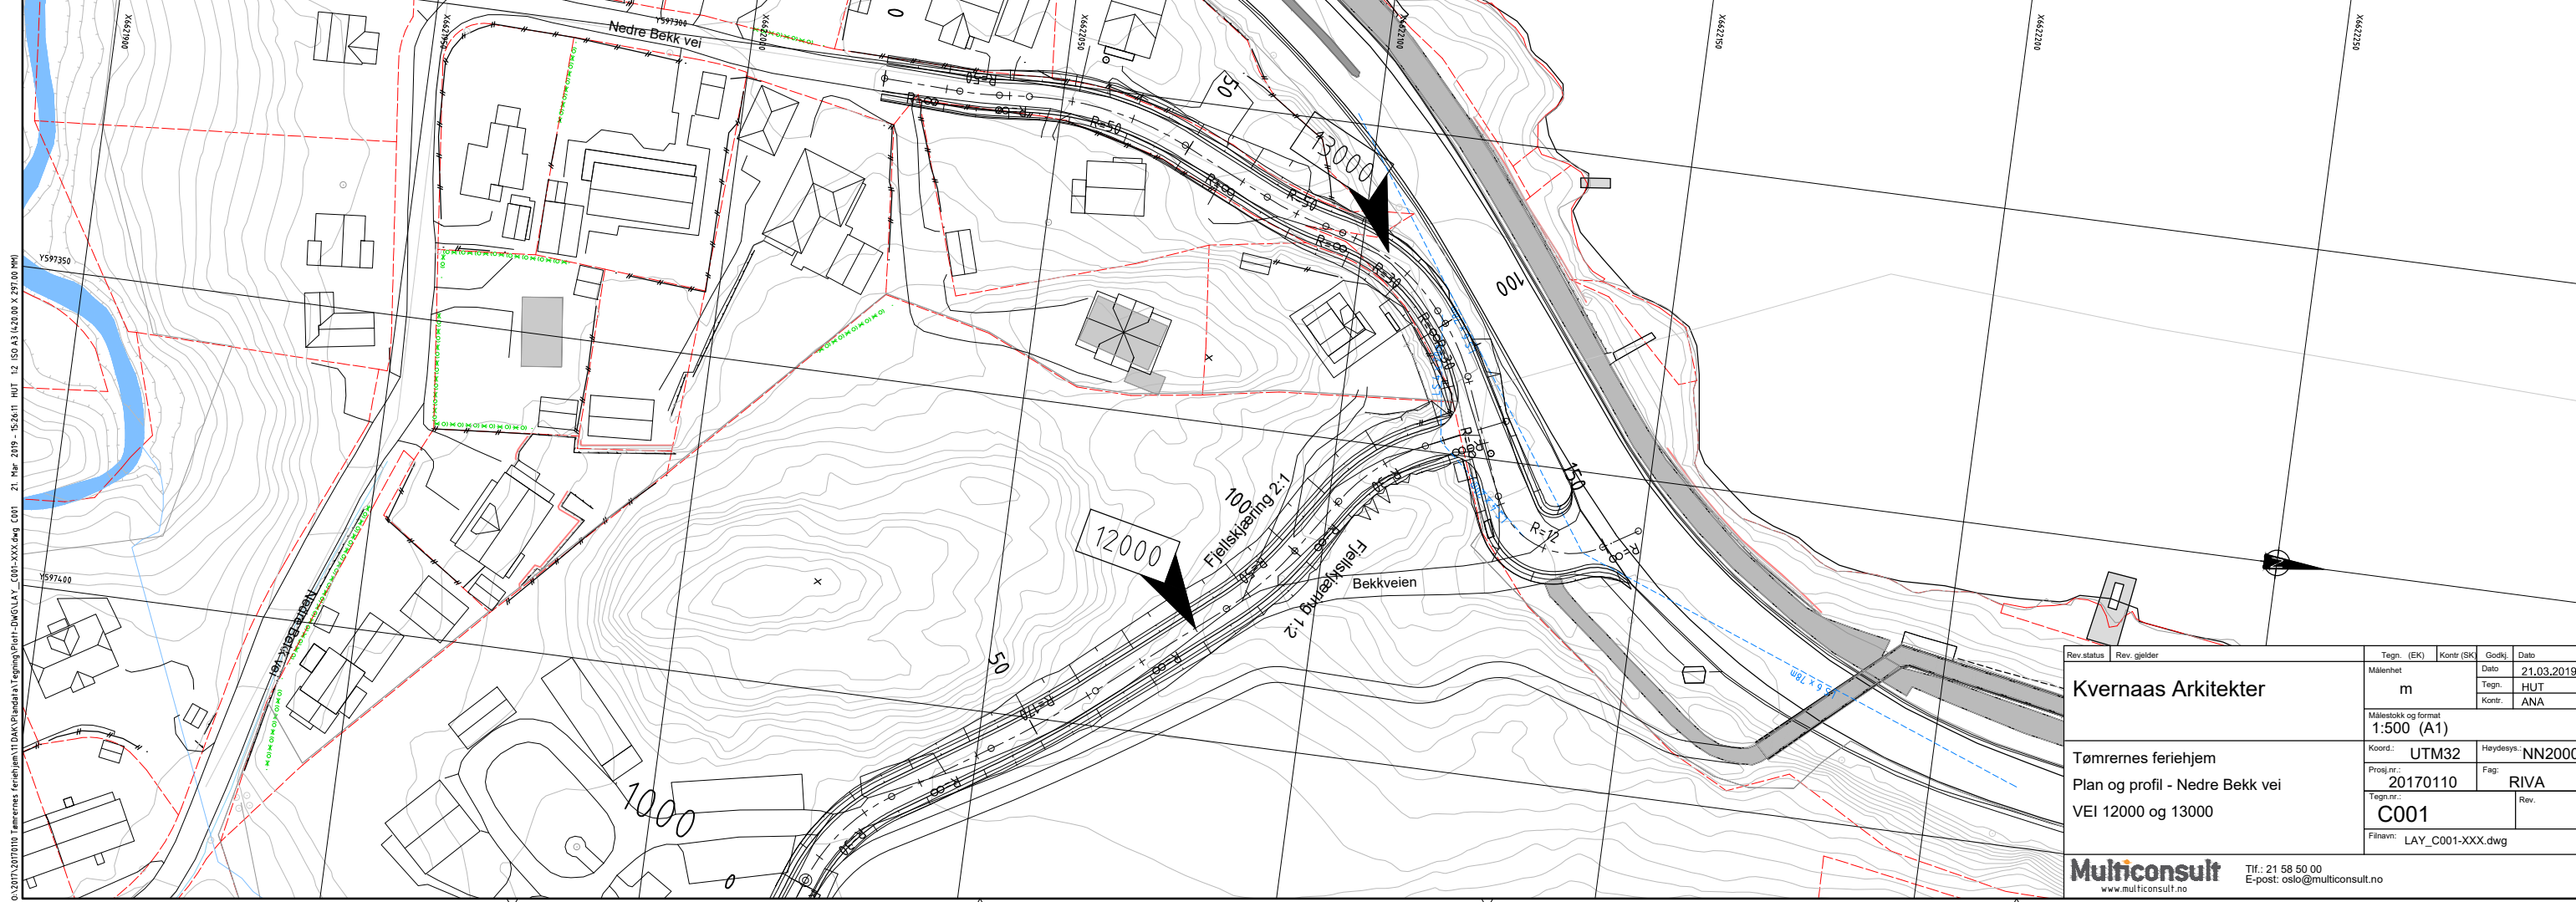


C:\3D7\307010 Tømremes feriehem\TIDAN\Planer\1-DWG\LAY\_C001-XXX.dwg 001 21. Mar. 2019 - 15:26:11 HUT 1:2 ISO A3 (420,00 X 297,00 MM)


Rev. status	Rev. gjelder	Tegn. (EK)	Kontr. (SK)	Godkj.	Dato
		m			21.03.2019
Kvernaas Arkitekter		Tegn.	HJUT		
		Kontr.	ANA		
Tømremes feriehem		Koordinat	UTM32	Høyde	NN2000
Plan og profil - Nedre Bekk vei		Prosj.nr.	20170110	Fag	RIVA
VEI 12000 og 13000		Tegn.nr.	C001	Rev.	
		Filnavn	LAY_C001-XXX.dwg		
Multiconsult		Tlf.: 21 58 50 00			
www.multiconsult.no		E-post: oslo@multiconsult.no			

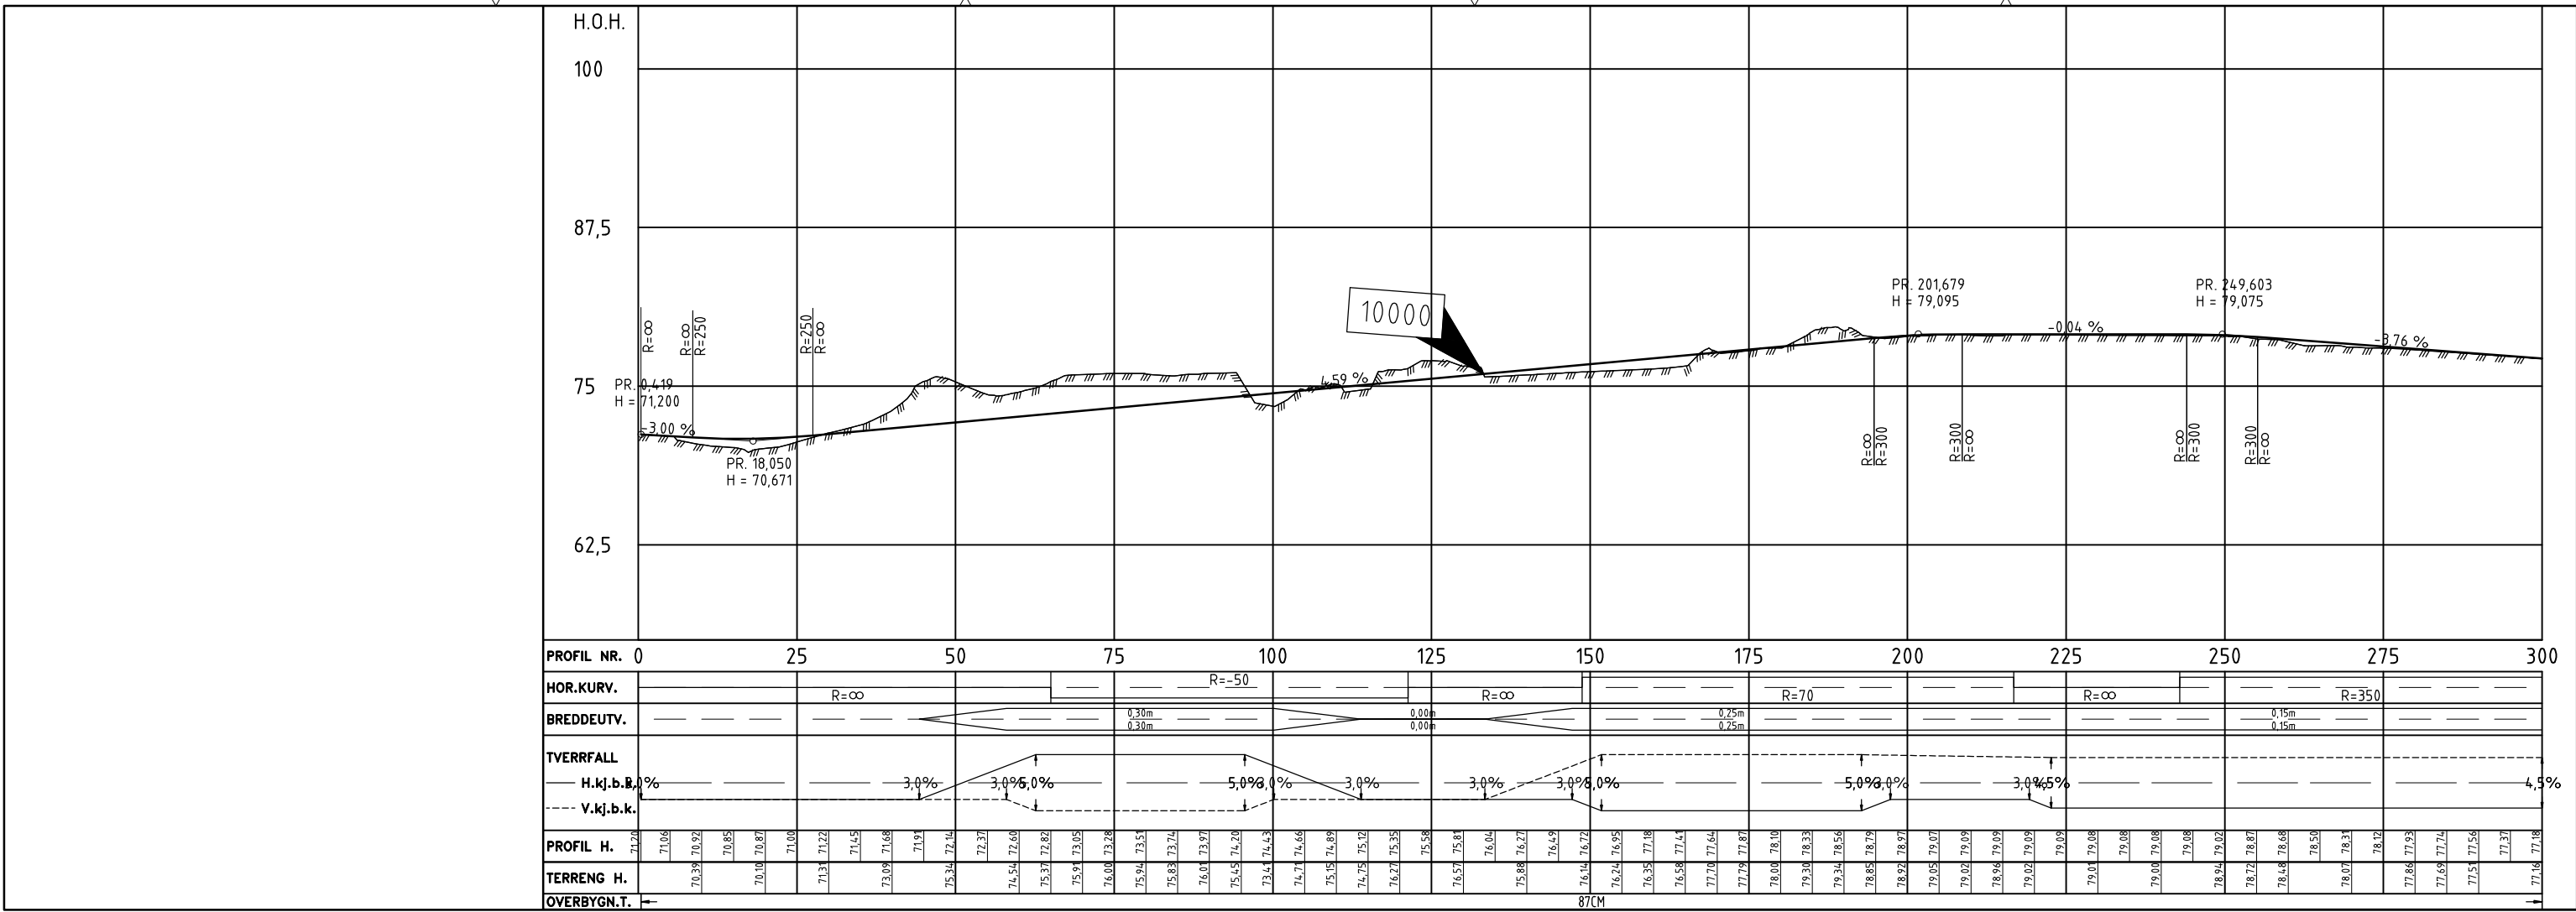




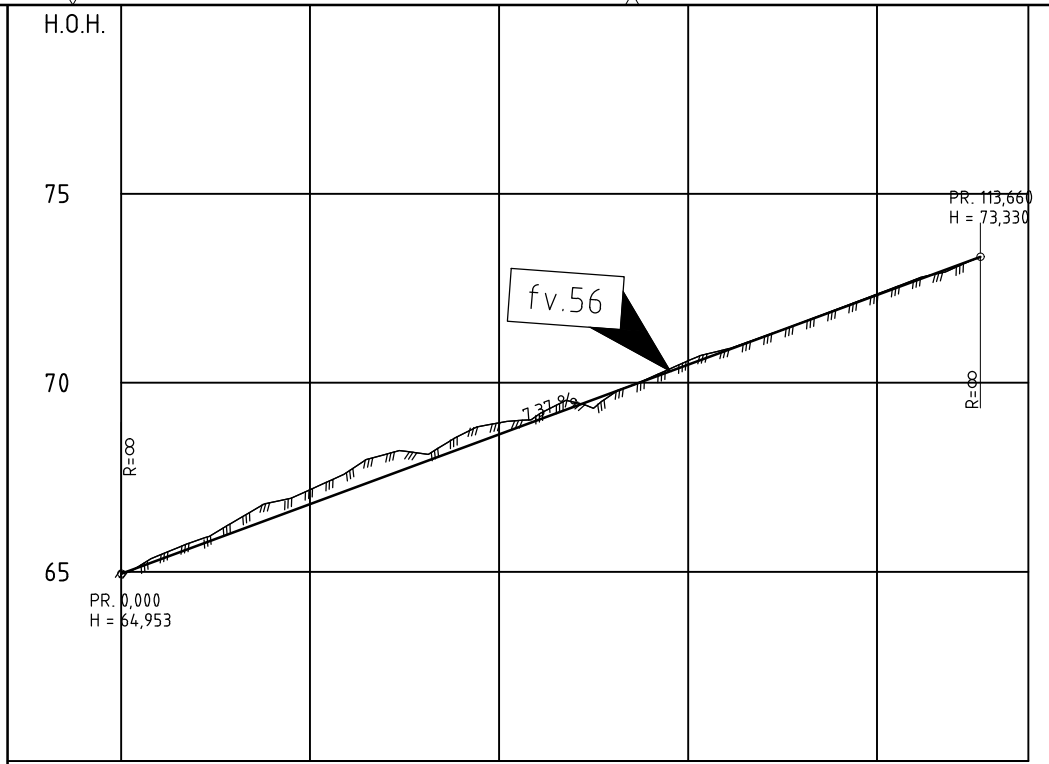


PROFIL NR.	0	25	50	75	100	120
HOR.KURV.	R=∞	R=85	R=∞	R=250	R=∞	
BREDEDETV.						
TVERRFALL						
H.kj.b.k.	3.0%					3.0%
V.kj.b.k.						
OVERBYGN.T.						

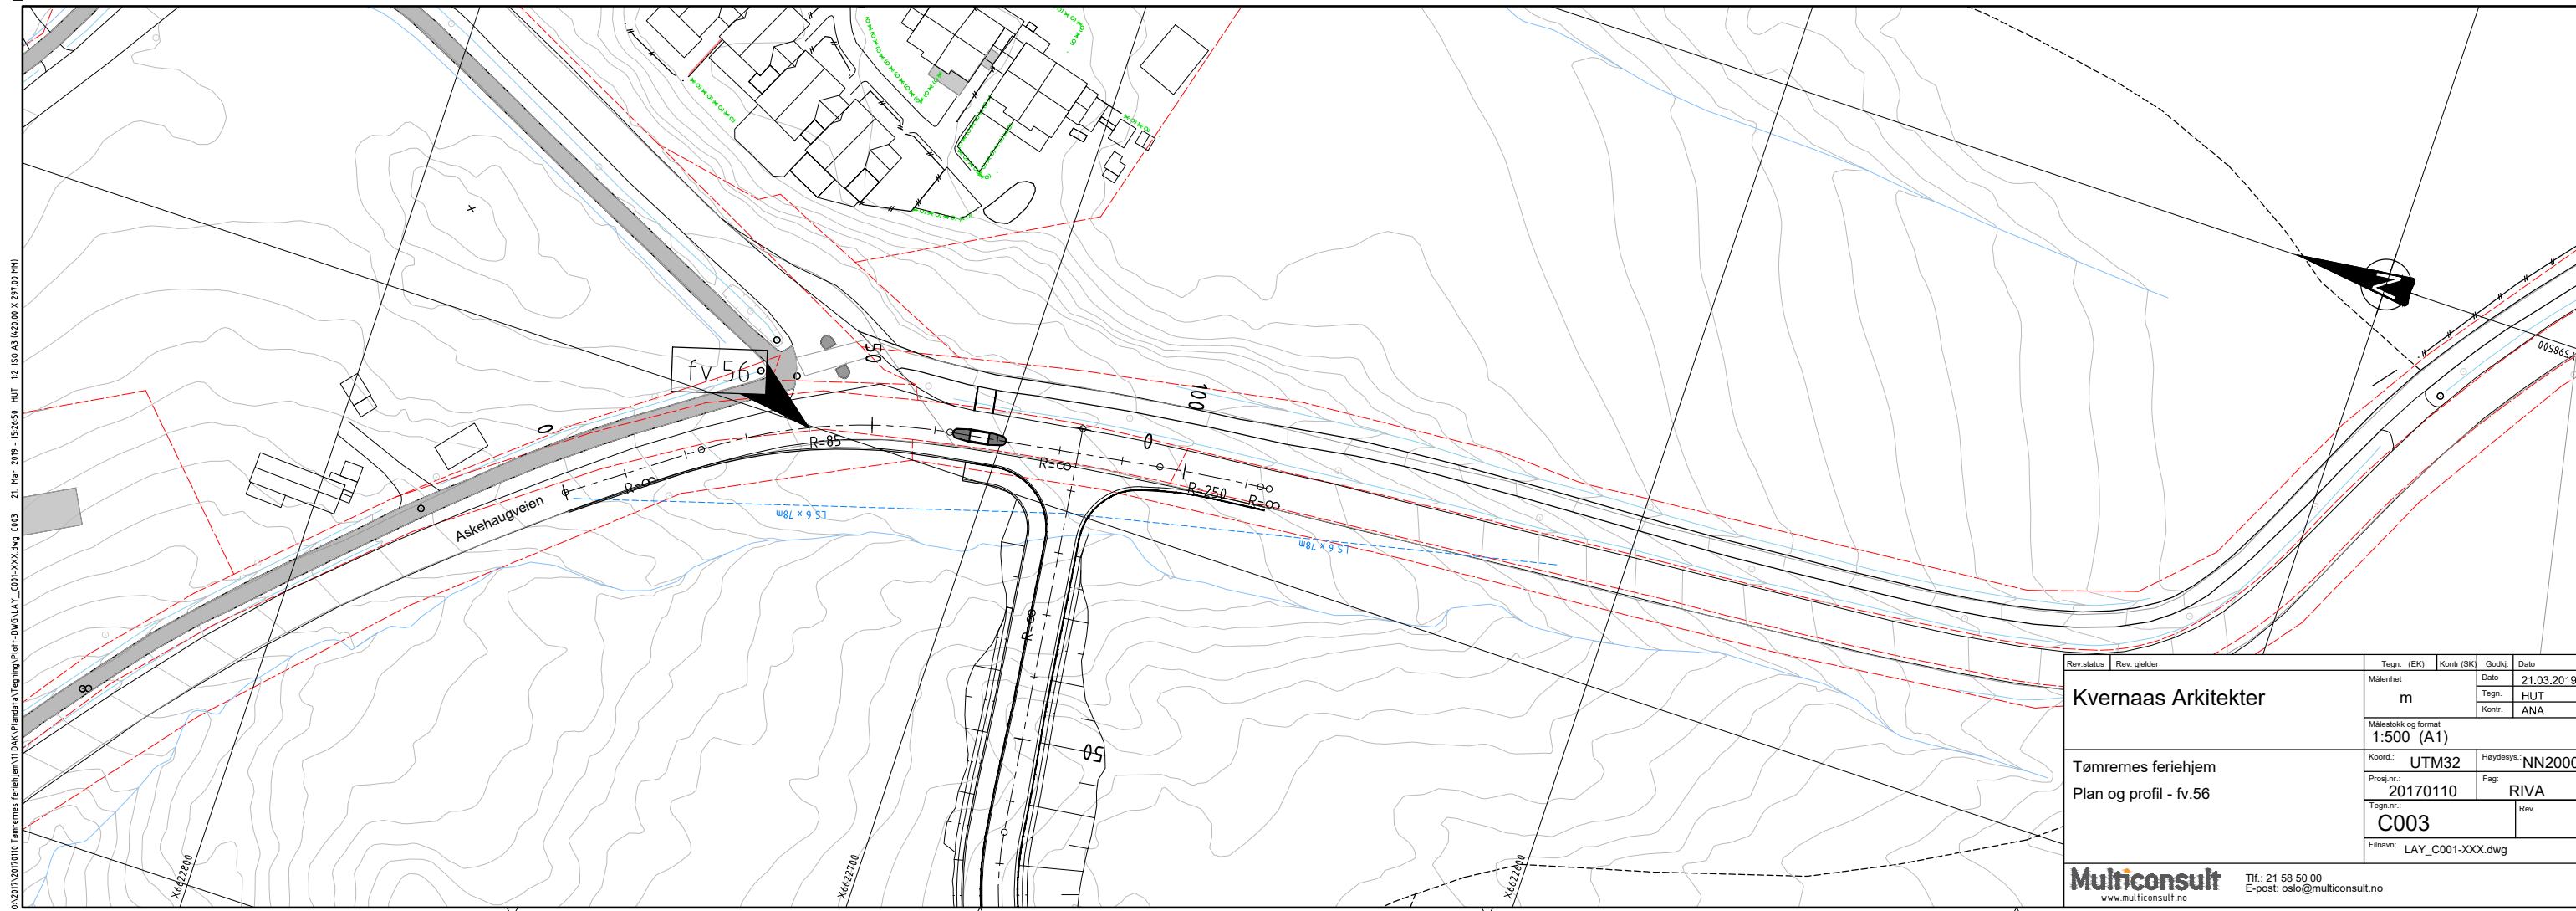


Rev. status	Rev. gjelder	Tegn. (EK)	Kontr. (SK)	Godkj.	Dato
					21.03.2019
Målestokk		m			
Målestokk og format		1:500 (A1)			
Kvernaas Arkitekter		Koord.: UTM32	Høydeysp.: NN2000		
Plan og profil - fv.56		Tegn.nr.: C003	Rev.		
		Filnavn: LAY_C001-XXX.dwg			
Multiconsult		Tlf.: 21 58 50 00 E-post: oslo@multiconsult.no			

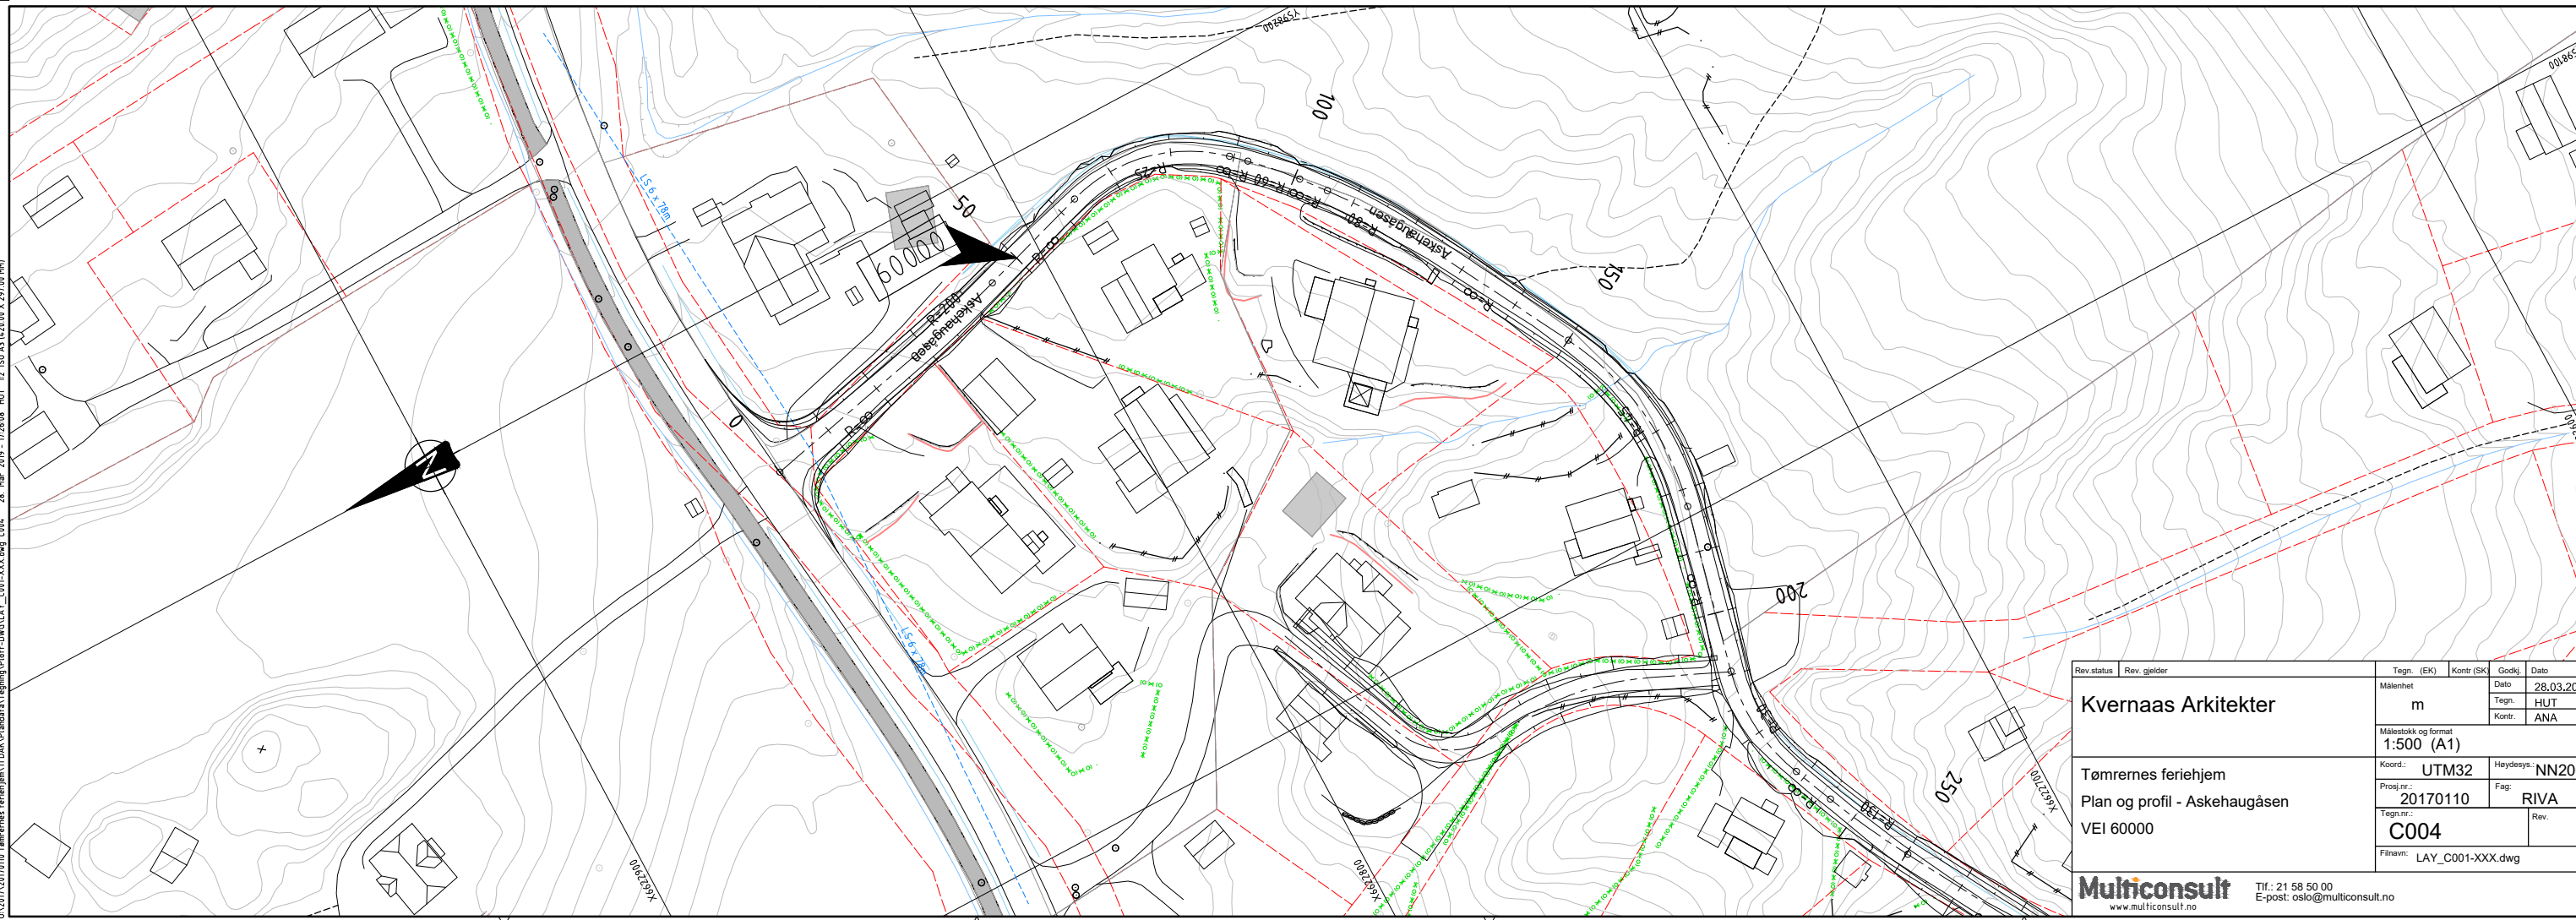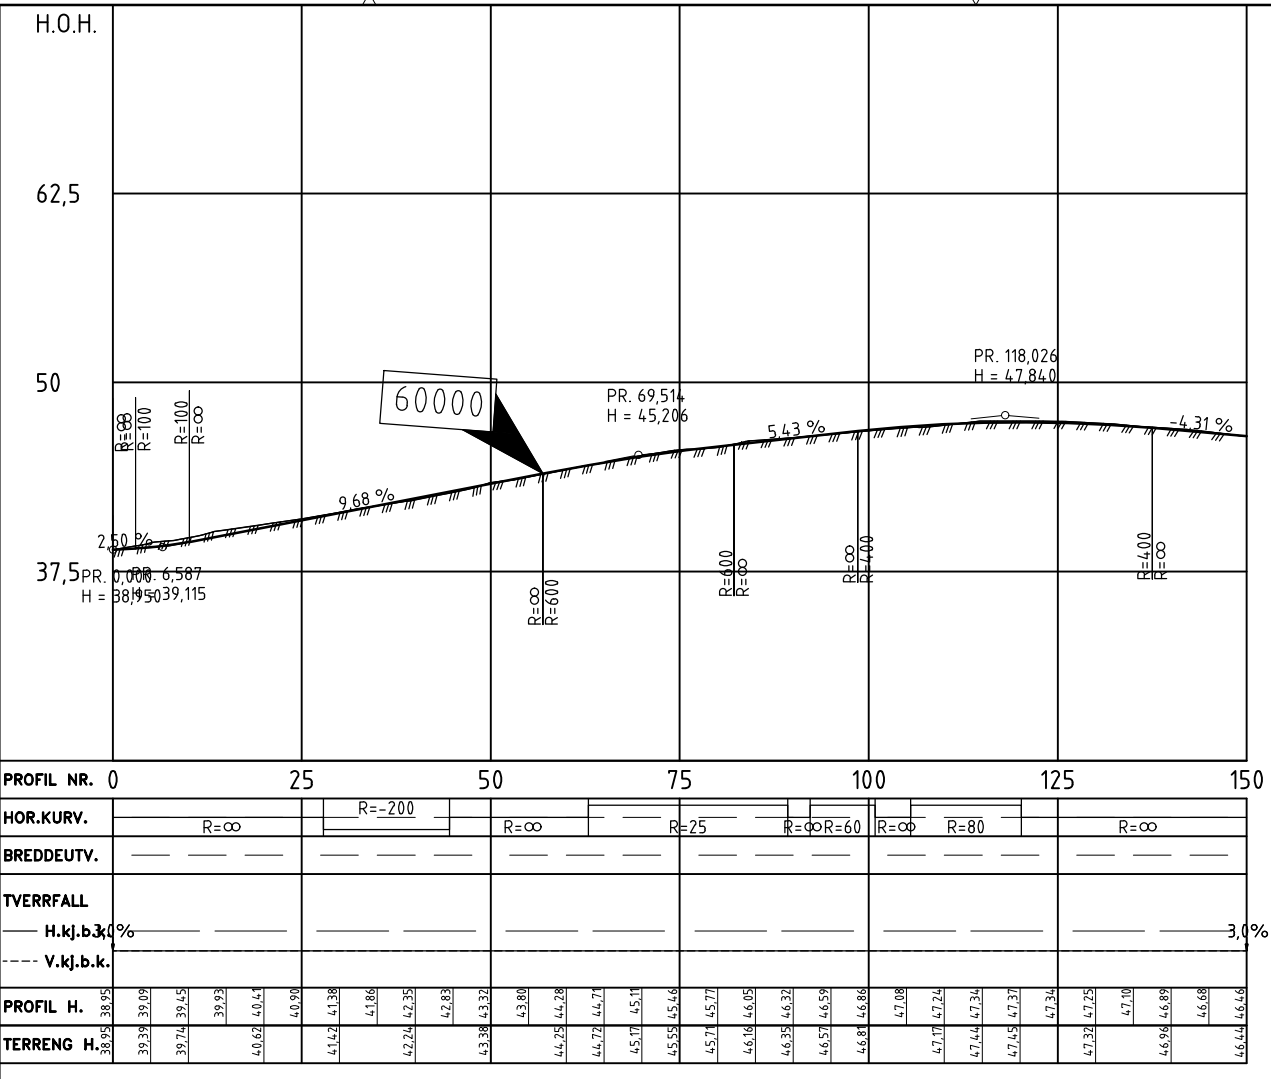

Rev.status	Rev. gjelder	Tegn. (EK)	Kontr. (SK)	Godkj.	Dato
					28.03.2019
Kvernaas Arkitekter		Målestokk	m		
		Målestokk og format	1:500 (A1)		
Tømremes feriehem		Koord.	UTM32	Haydesys	NN2000
Plan og profil - Askehaugåsen		Prosj.nr.	20170110	Fag	RIVA
VEI 60000		Tegn.nr.	C004	Rev.	
		Filnavn	LAY_C001-XXX.dwg		
Multiconsult		Tlf.: 21 58 50 00 E-post: oslo@multiconsult.no			

C:\BTD\20170110 Tømremes feriehem\1\DAW\Plandata\Tegning\Plan- og Profil-DWG\LAY\_C001-XXX.dwg 004 28. Mar. 2019 - 17:26:08 HJUT 12 ISO A3 (420.00 X 297.00 MM)