


Vedlegg B: Oversiktsplan. VA-plan og brannvannsdekning. Eksisterende og nye VA-ledninger

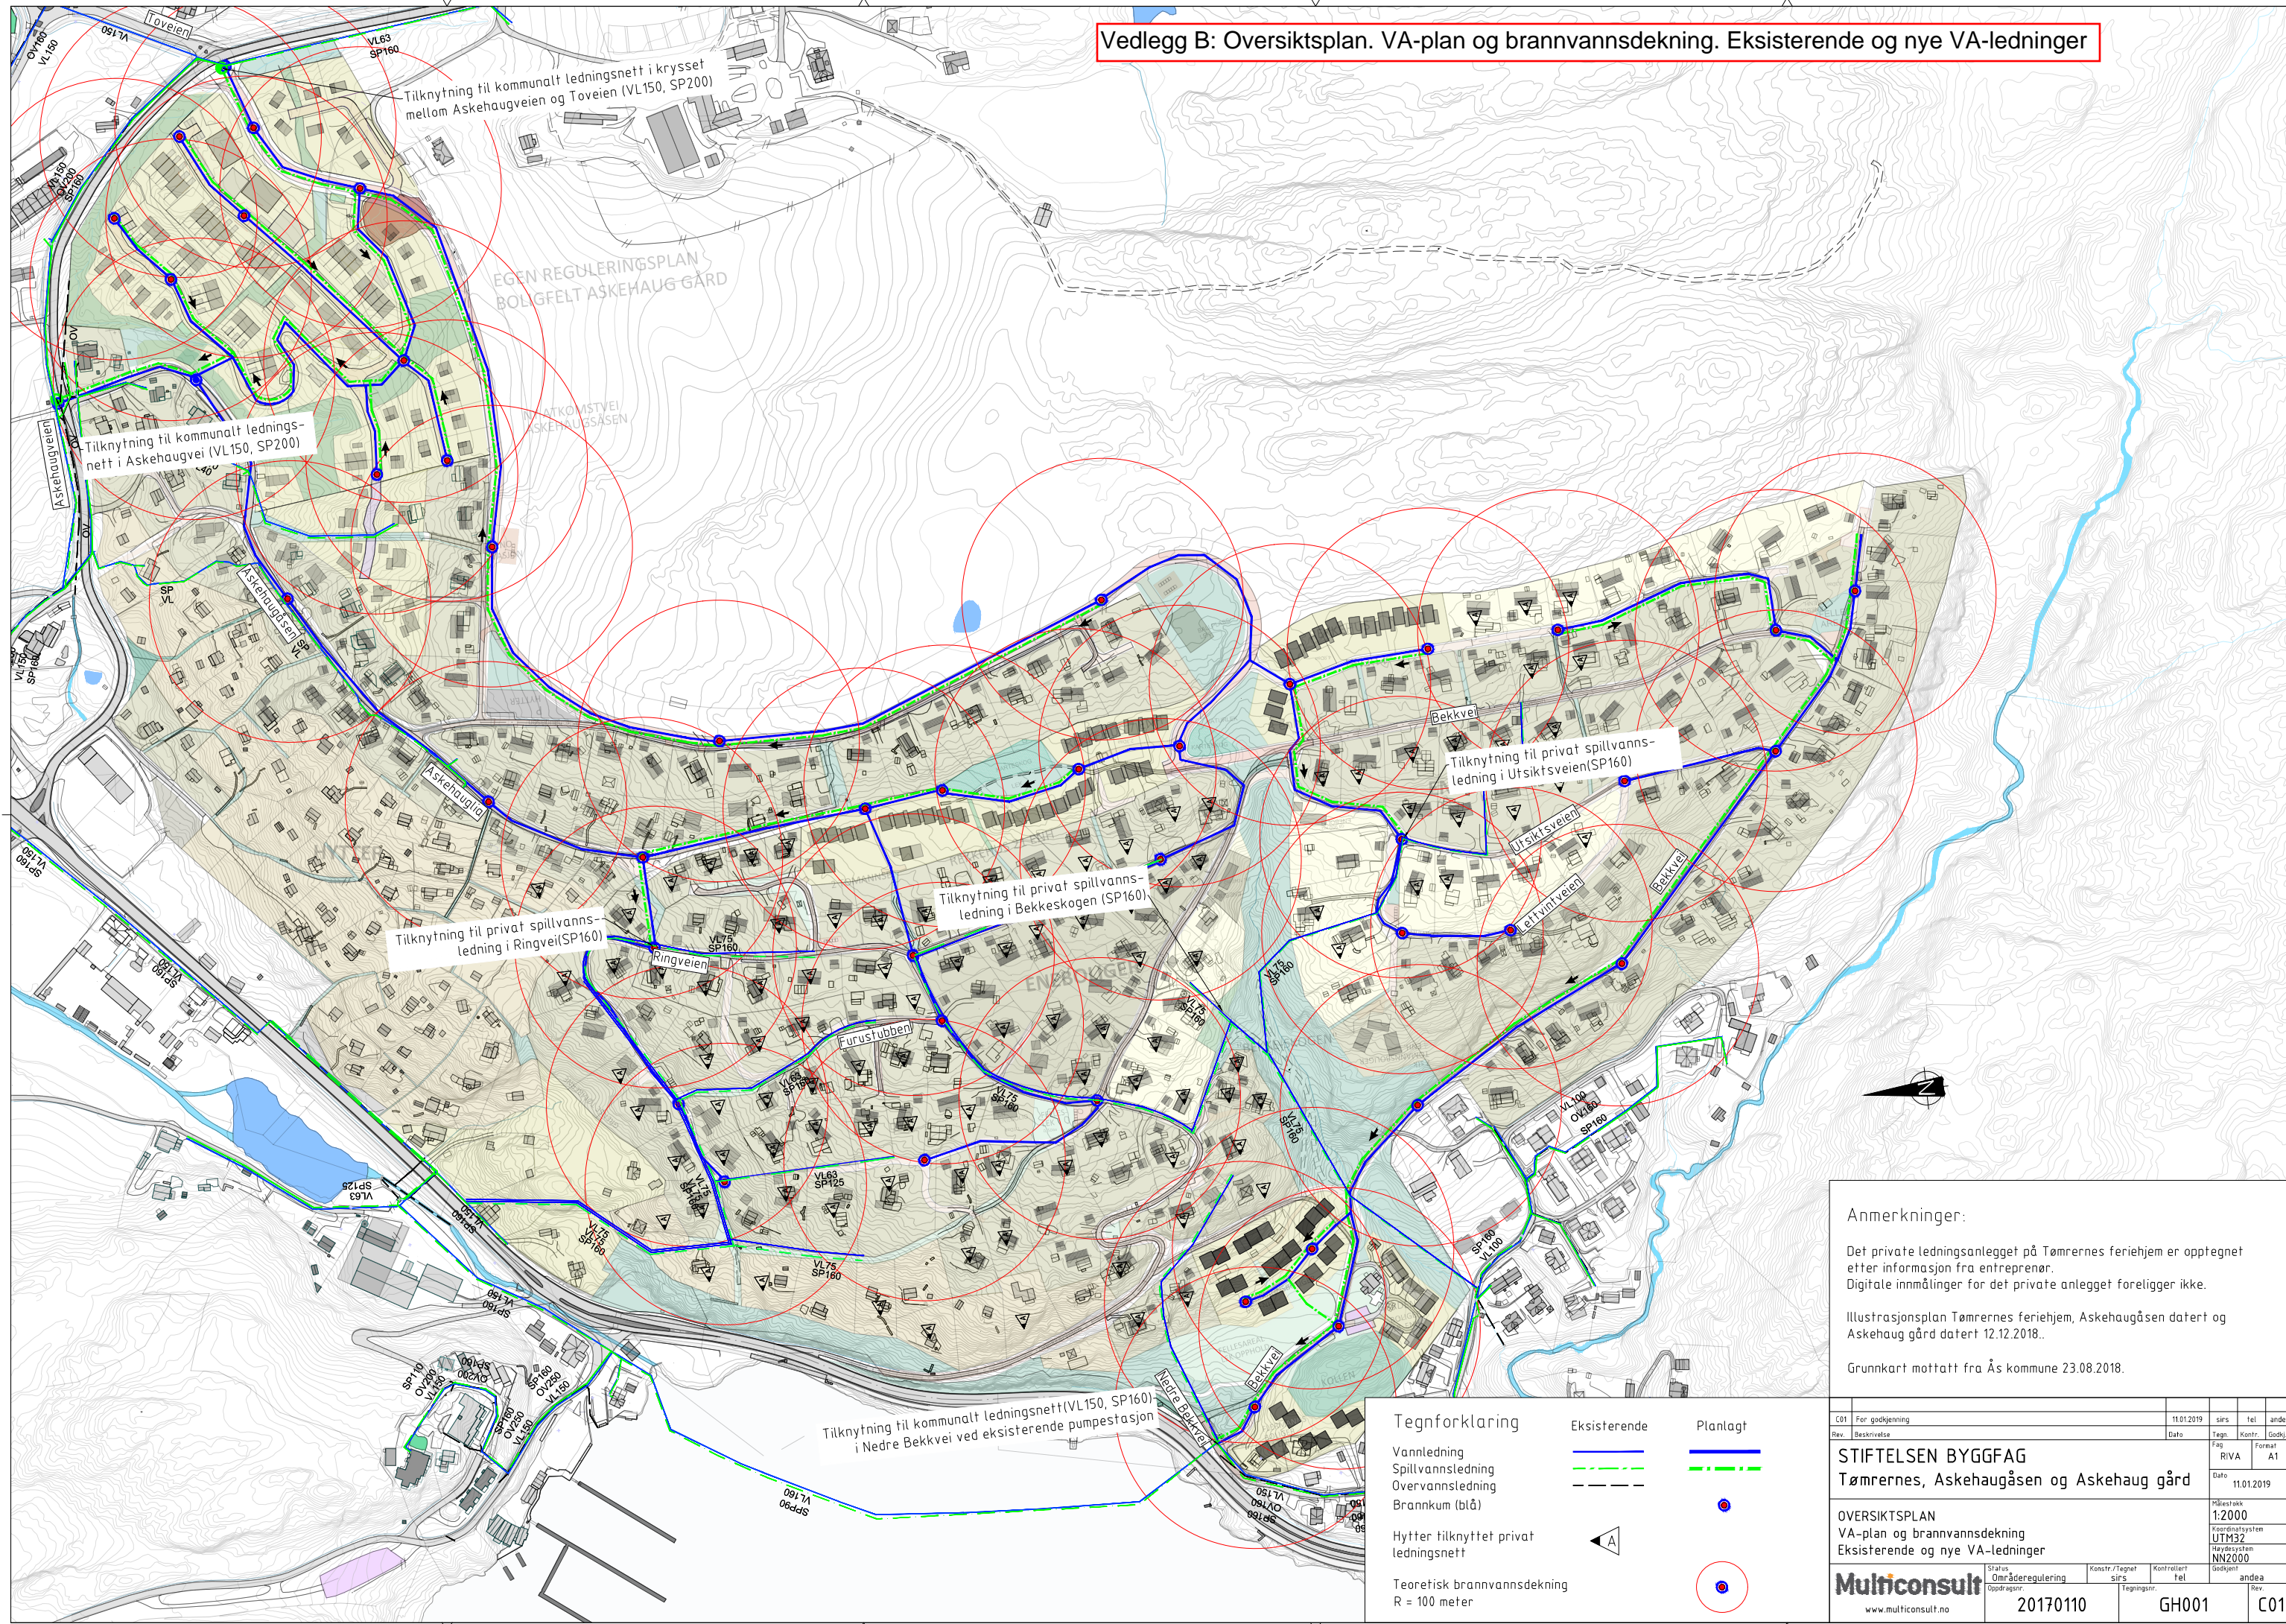

Tilknytning til kommunalt ledningsnett i krysset mellom Askehaugveien og Toveien (VL150, SP200)

EGEN REGULERINGSPLAN BOLIGFELT ASKEHAUG GÅRD

Tilknytning til kommunalt ledningsnett i Askehaugvei (VL150, SP200)

Tilknytning til privat spillvannsledning i Ringveien (SP160)

Tilknytning til privat spillvannsledning i Bekkeskogen (SP160)

Tilknytning til privat spillvannsledning i Utsiktsveien (SP160)

Tilknytning til kommunalt ledningsnett (VL150, SP160) i Nedre Bekkvei ved eksisterende pumpestasjon

Tegnforklaring	
Vannledning	
Spillvannsledning	
Overvannsledning	
Brannkum (blå)	
Hytter tilknyttet privat ledningsnett	
Teoretisk brannvannsdekning R = 100 meter	

Anmerkninger:

Det private ledningsanlegget på Tømernes feriehjem er opptegnet etter informasjon fra entreprenør. Digitale innmålinger for det private anlegget foreligger ikke.

Illustrasjonsplan Tømernes feriehjem, Askehaugåsen datert og Askehaug gård datert 12.12.2018.

Grunnkart mottatt fra Ås kommune 23.08.2018.

C01	For godkjenning	11.01.2019	sirs	tel	andea
Rev	Beskrivelse	Dato	Tegn	Kontr.	Godkj.
STIFTELSEN BYGGFAG					
Tømernes, Askehaugåsen og Askehaug gård					
		Fag		Format	
		RIVA		A1	
		Dato			
		11.01.2019			
OVERSIKTSPLAN		Målestokk			
VA-plan og brannvannsdekning		1:2000			
Eksisterende og nye VA-ledninger		Koordinatsystem			
		UTM32			
		Høydesystem			
		NN2000			
		Godekjenning			
		andea			
Multiconsult		Status / Tegn		Kontr.	
www.multiconsult.no		Oppdragsnr.		Tegningsnr.	
		20170110		GH001	
				C01	