


Vedlegg A: Oversiktsplan. Eksisterende VA-ledninger

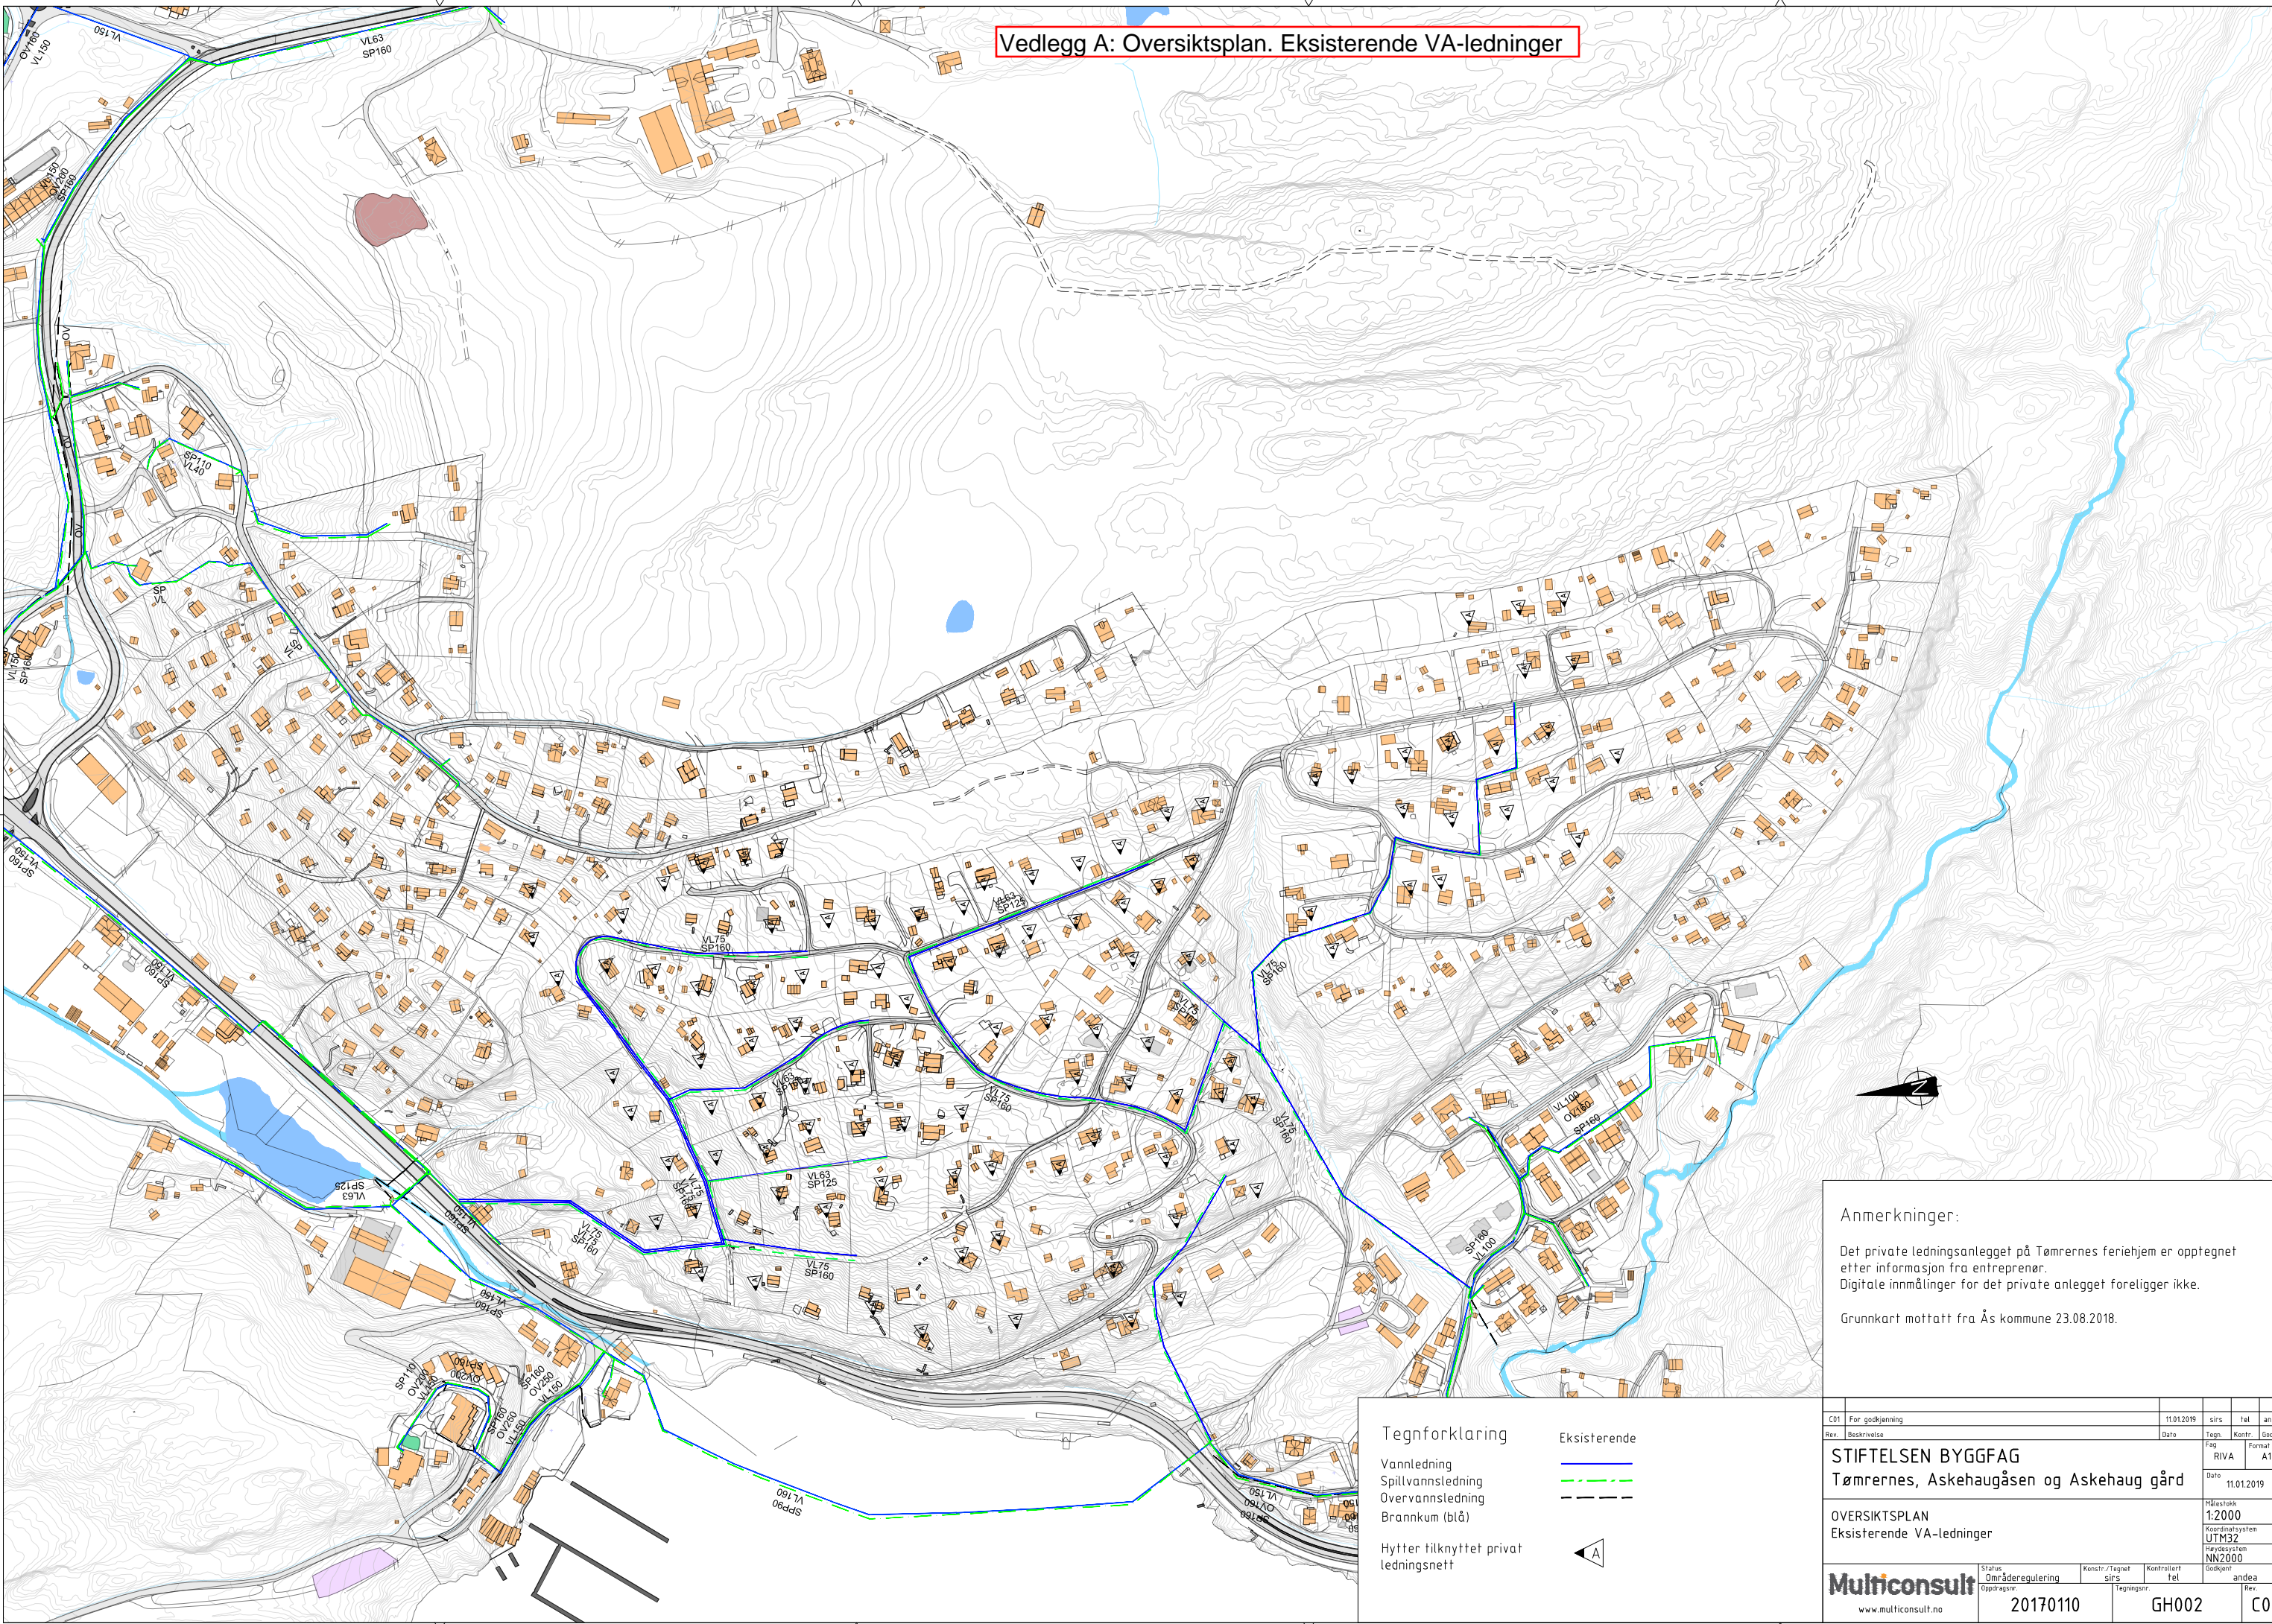

**Anmerkninger:**  
 Det private ledningsanlegget på Tømernes feriehem er opptegnet etter informasjon fra entreprenør. Digitale innmålinger for det private anlegget foreligger ikke.  
 Grunnkart mottatt fra Ås kommune 23.08.2018.

Tegnforklaring		Eksisterende	
Vannledning			
Spillvannledning			
Overvannledning			
Brannkum (blå)			
Hytter tilknyttet privat ledningsnett			

C01	For godkjenning	11.01.2019	sirs	tel	andea
Rev	Beskrivelse	Dato	Tegn	Kontr.	Godkj.
<b>STIFTELSEN BYGGFAG</b>					
Tømernes, Askehaugåsen og Askehaug gård					
		Dato		11.01.2019	
<b>OVERSIKTSPLAN</b>		Målestokk			
Eksisterende VA-ledninger		1:2000			
		Koordinatsystem			
		UTM32			
		Høydesystem			
		NN2000			
		Godkjent			
		andea			
Status		Konstr./Tegnet	Kontr./Tegn.	Rev.	
Oppdragsnr.		sirs	tel	andea	
20170110		GH002		C01	
www.multiconsult.no					