


Vedlegg C: Oversiktsplan. Områdeinndeling for fremtidig VA-anlegg

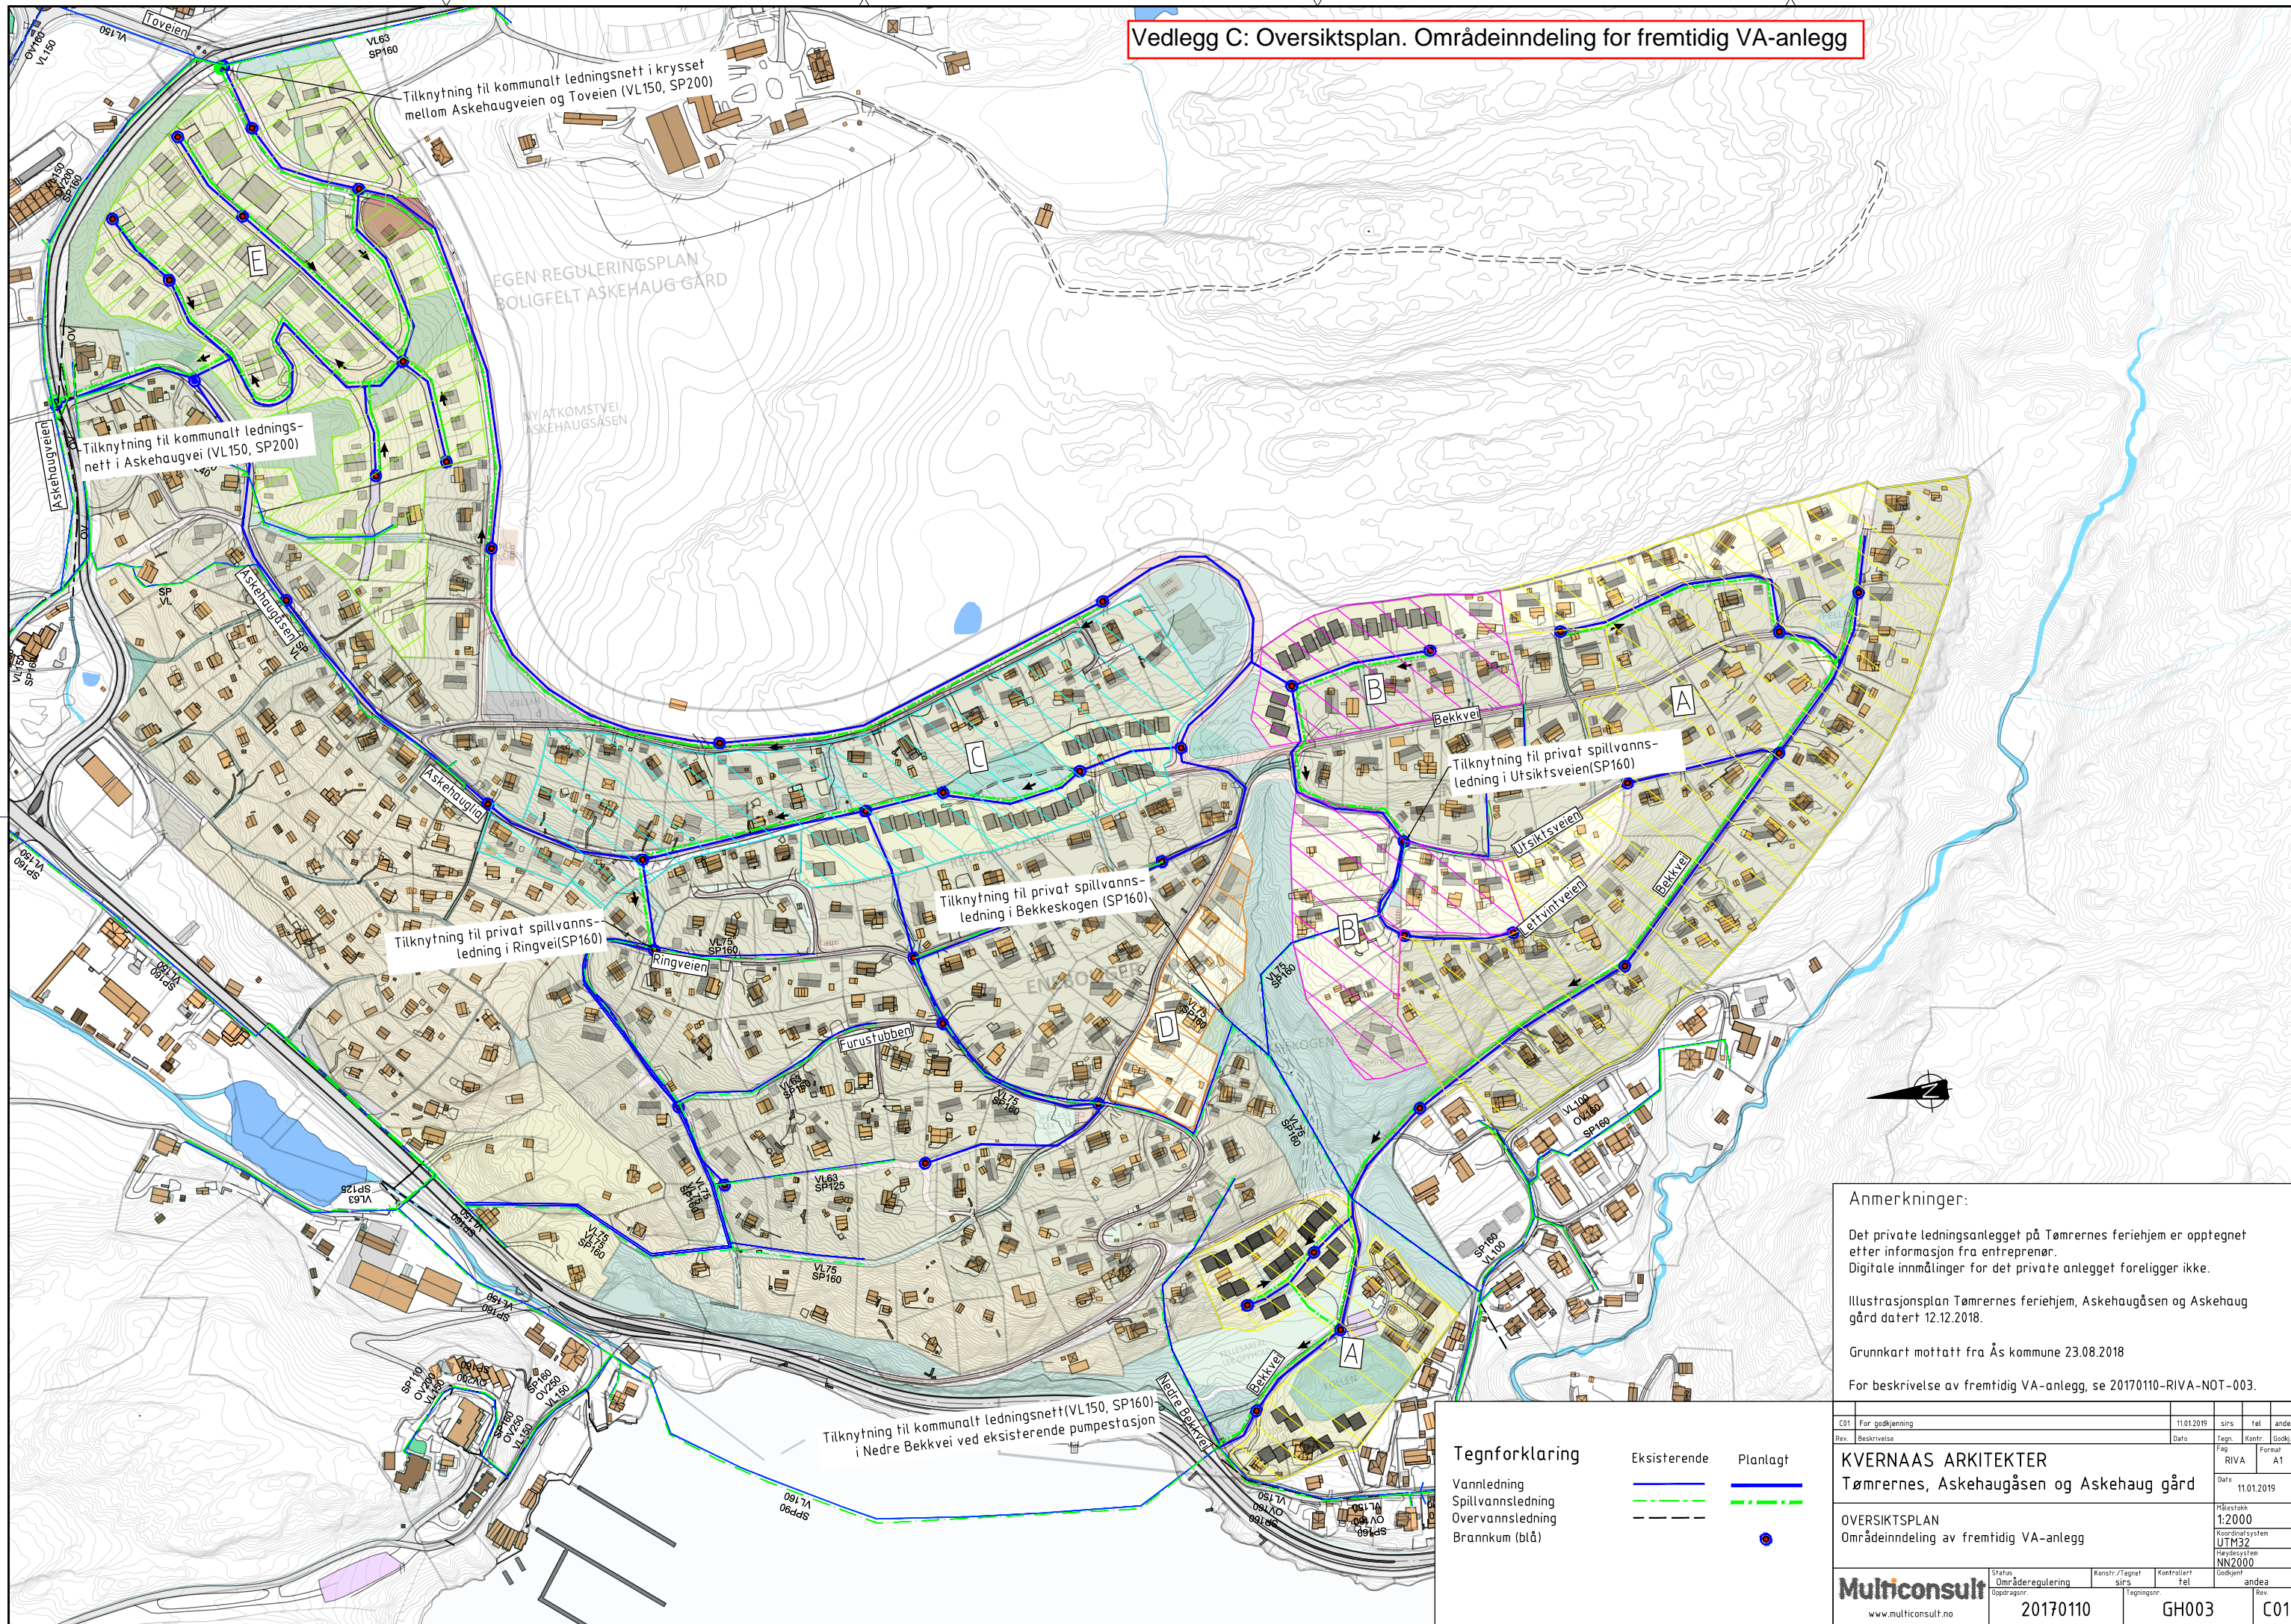

Anmerkninger:

Det private ledningsanlegget på Tømernes feriehem er opptegnet etter informasjon fra entreprenør. Digitale innmålinger for det private anlegget foreligger ikke.

Illustrasjonsplan Tømernes feriehem, Askehaugåsen og Askehaug gård datert 12.12.2018.

Grunnkart mottatt fra Ås kommune 23.08.2018

For beskrivelse av fremtidig VA-anlegg, se 20170110-RIVA-NOT-003.

Tegnforklaring

Vannledning	—	—
Spillvannsledning	—	—
Overvannsledning	—	—
Brannkum (blå)	—	—
Eksisterende	—	—
Plantagt	—	—

C01	For godkjenning	11.01.2019	sirs	tel	andea
Rev	Beskrivelse	Dato	Tegn	Kontr.	Godk.
KVERNAAS ARKITEKTER			Fag	Format	
Tømernes, Askehaugåsen og Askehaug gård			RIVA	A1	
OVERSIKTSPLAN			Dato		11.01.2019
Områdeinndeling av fremtidig VA-anlegg			Målestokk		1:2000
			Koordinat system		UTM32
			Prosjekt system		NN2000
			Godkjent		andea
www.multiconsult.no		Status	Konstr./Tegnet	Kontr./Tegn	Rev
		Oppdragsnr.	sirs	tel	
		20170110		GH003	C01

0.12.2017 10:10 Tømernes feriehem 11 DAK-Planada3 Tegning Plot-DWG LAY_ GH003 23 Jan 2019 - 10:12:31 SRS 1:2 ISO A3 (20.0 x 29.7) 0.00 MM